

Дизайн-проект пр-кт Мира 99

Студия интерьерного дизайна Design Labodina
Дизайнер: Валентина Лабодина



Кухня





Гостиная



Гостиная




Санузел

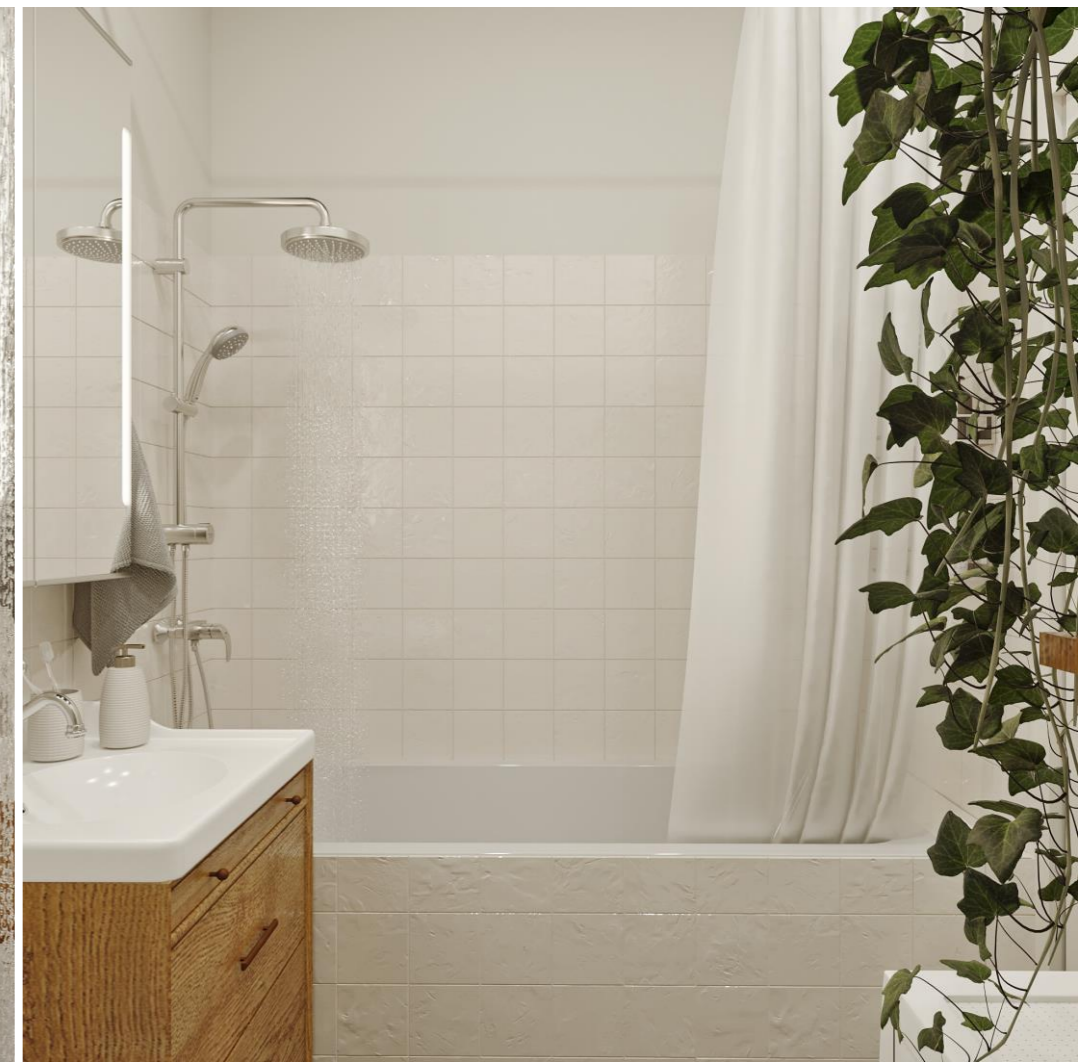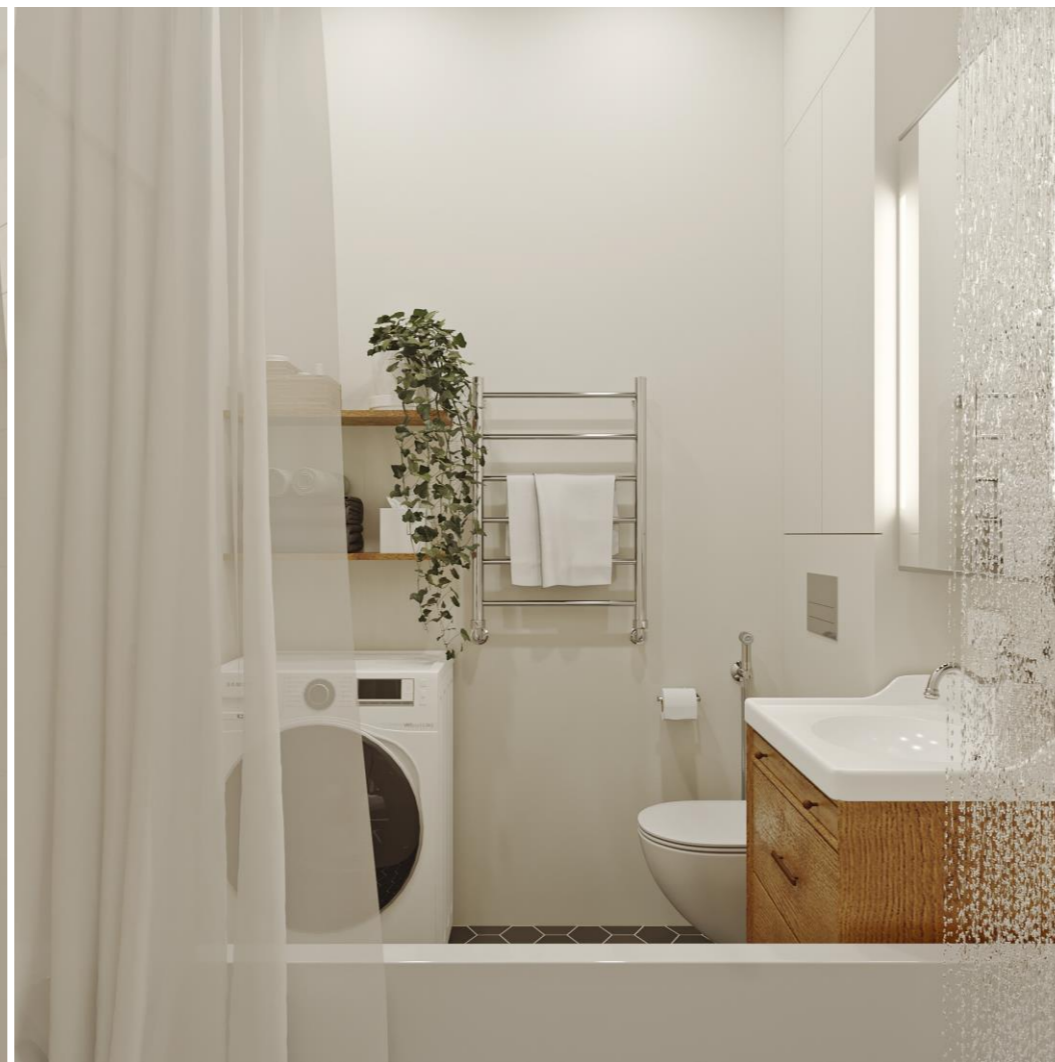

Прихожая



Обмерный план

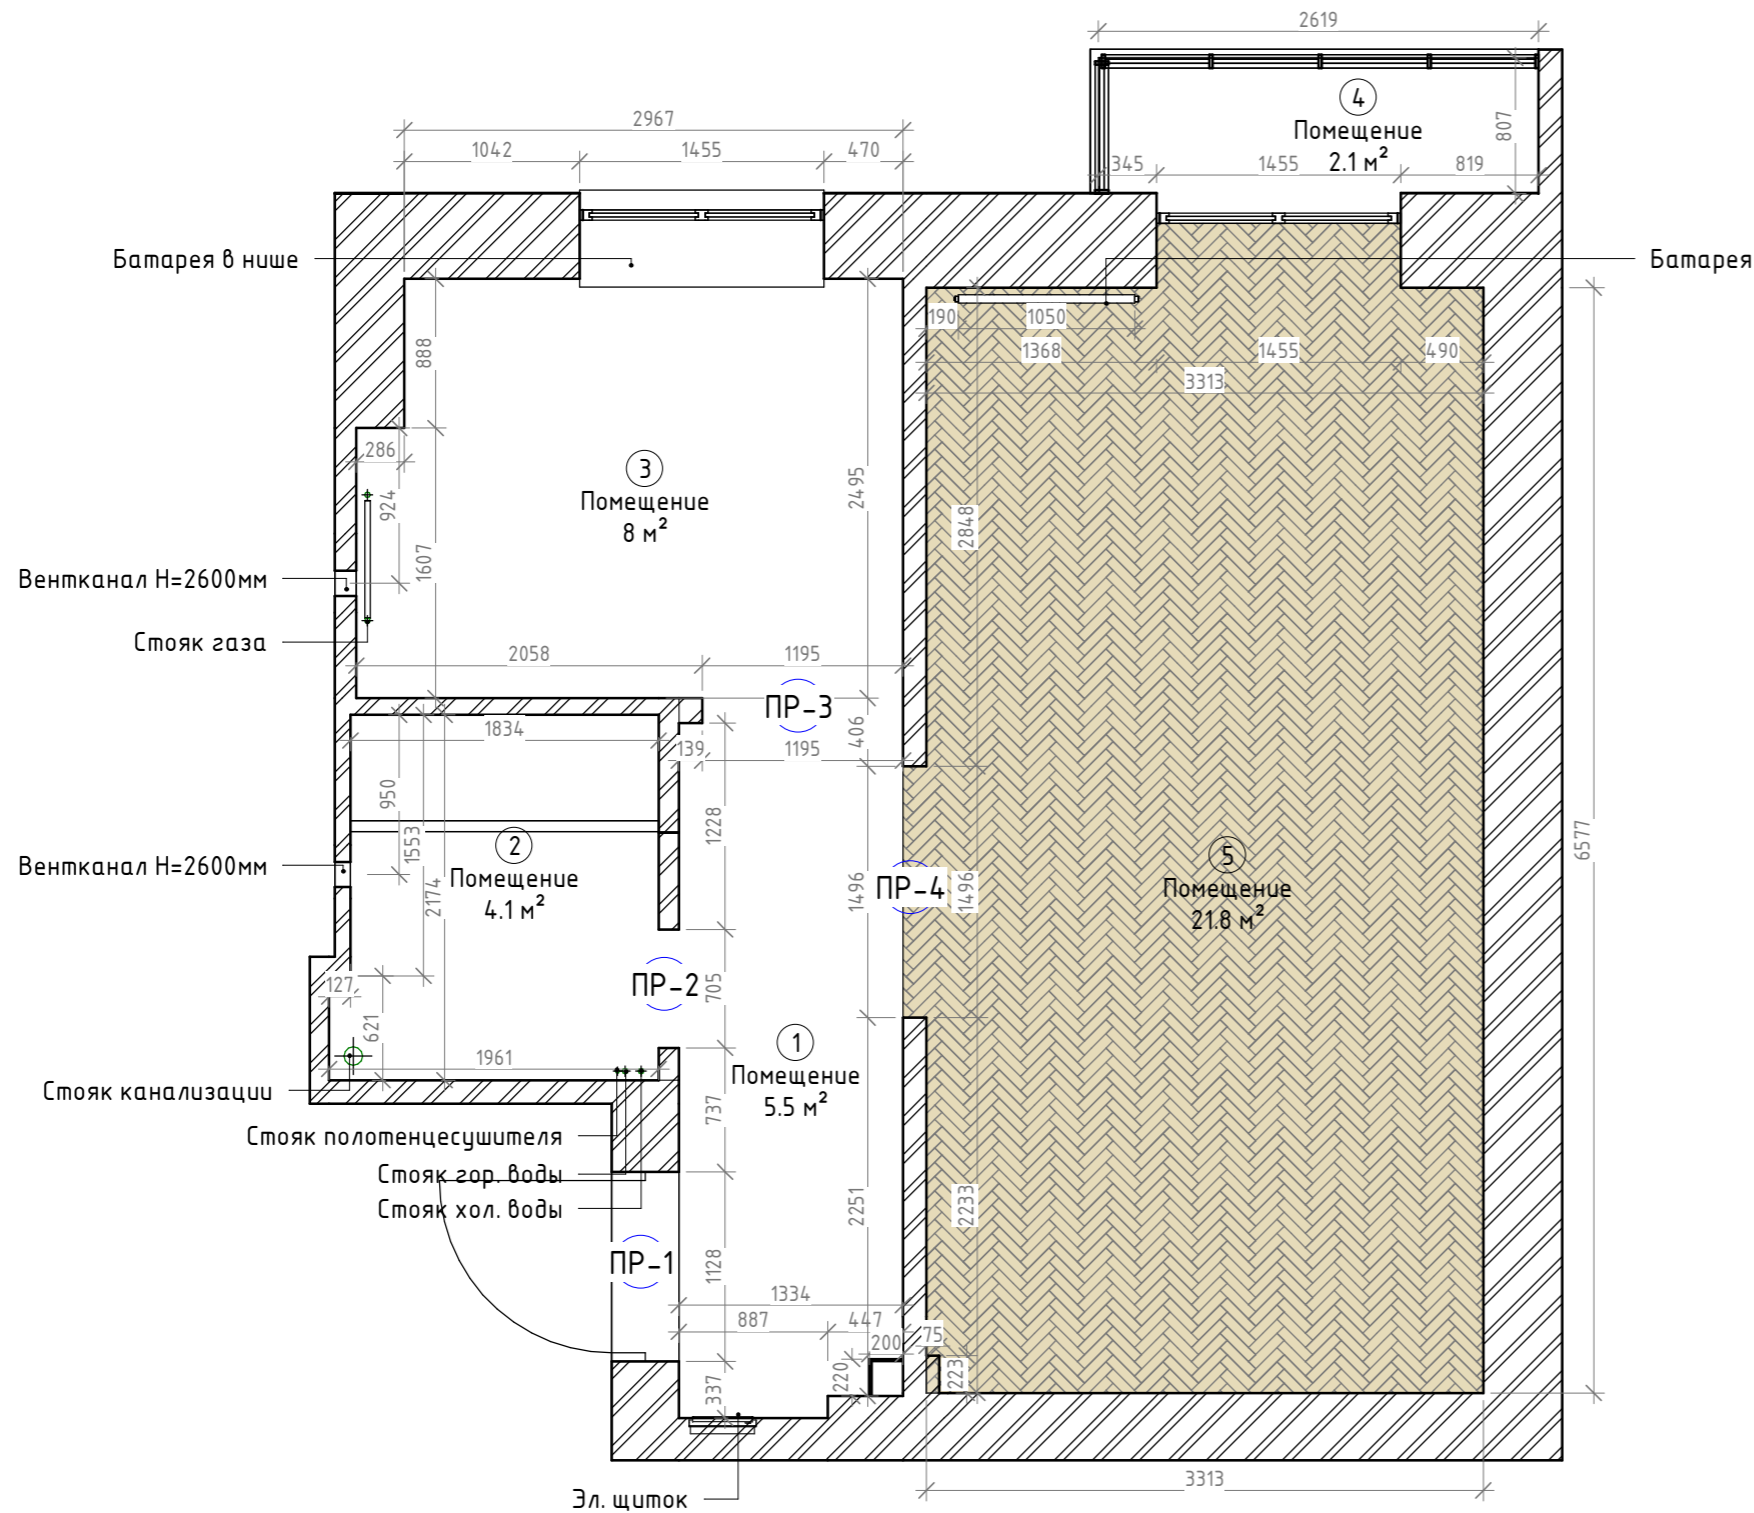

Спецификация помещений		
Номер помещения	Имя помещения	Площадь
1	Помещение	5.5 м ²
2	Помещение	4.1 м ²
3	Помещение	8 м ²
4	Помещение	2.1 м ²
5	Помещение	21.8 м ²
Общая площадь		41.5 м ²

Спецификация оконных проемов				
Марка	Ширина проема	Высота проема	Высота подоконника	Число
ОК-1	1455	2036	838	1
ОК-2	1455	2828	0	1


Спецификация проёмов (существующие)		
Марка	Высота проёма	Ширина проёма
ПР-1	2330	1128
ПР-2	2161	705
ПР-3	2384	1195
ПР-4	2128	1496

- Примечания:**
1. Относительная отметка 0.000 принята согласно чистового пола.
 2. Размеры уточнять (проверять) по месту.
 3. Погрешность обмерного плана +/- 50мм.
 4. План является приведенным, все углы, кроме отмеченных на плане, приведены к 90°.
 5. Высота потолков от чернового пола 2969мм.
 6. Уровень чистового пола +32мм от плиты перекрытия.
 7. Высота радиаторов 560мм.
 8. Высота радиаторов от уровня чистового пола 60мм.


- Примечания:**
1. Все размеры данного проекта указаны в соответствии с проемами по обводу стен, считая, что все работы по устройству стен и перегородок выполнены и приняты в соответствии с ГОСТам и СНиПам на данные виды работ.
 2. Обмерочный чертеж не определяет геометрию помещений (по диагонали, углы, кривизну стен, перепады высот и т.д.).
 3. Исполнителю отделочных работ перед началом отделочных работ определить геометрию помещений (диагонали, углы, кривизну стен и т.д.).
 4. При значительном расхождении в геометрии помещений, Исполнитель отделочных работ обязан уведомить об этом Заказчика и Исполнителя дизайн-проекта, в случае оказания Исполнителем дизайн-проекта услуги Авторский надзор.
 5. Исполнителю отделочных работ необходимо определить (отбить) уровень чистового пола. При устройстве стяжки необходимо учитывать толщину и тип напольного покрытия.
 6. По результатам определить геометрию помещений и высот дверных проемов от чистового пола.
 7. Дверные проемы формируются после выбора дверей и в соответствии с рекомендациями дверной компании.
 8. Заказчик совместно с Исполнителем дизайн-проекта и Исполнителем отделочных работ принимает решение по производству работ в каждом помещении, в случае оказания Исполнителем дизайн-проекта услуги Авторский надзор.

Изм.	Кол. уч.	Лист	№ док.	Подпись	Дата	Заказчик:		
Дизайнер		Лабодина В.Е.				Москва, проспект Мира, д.99, кв.60		
ГАП						Стадия	Лист	Листов
ГИП						РД	2	29
Чертил						Обмерный план		
Проверил						ИП Лабодина Валентина Евгеньевна design@labodina.com		

План демонтажа

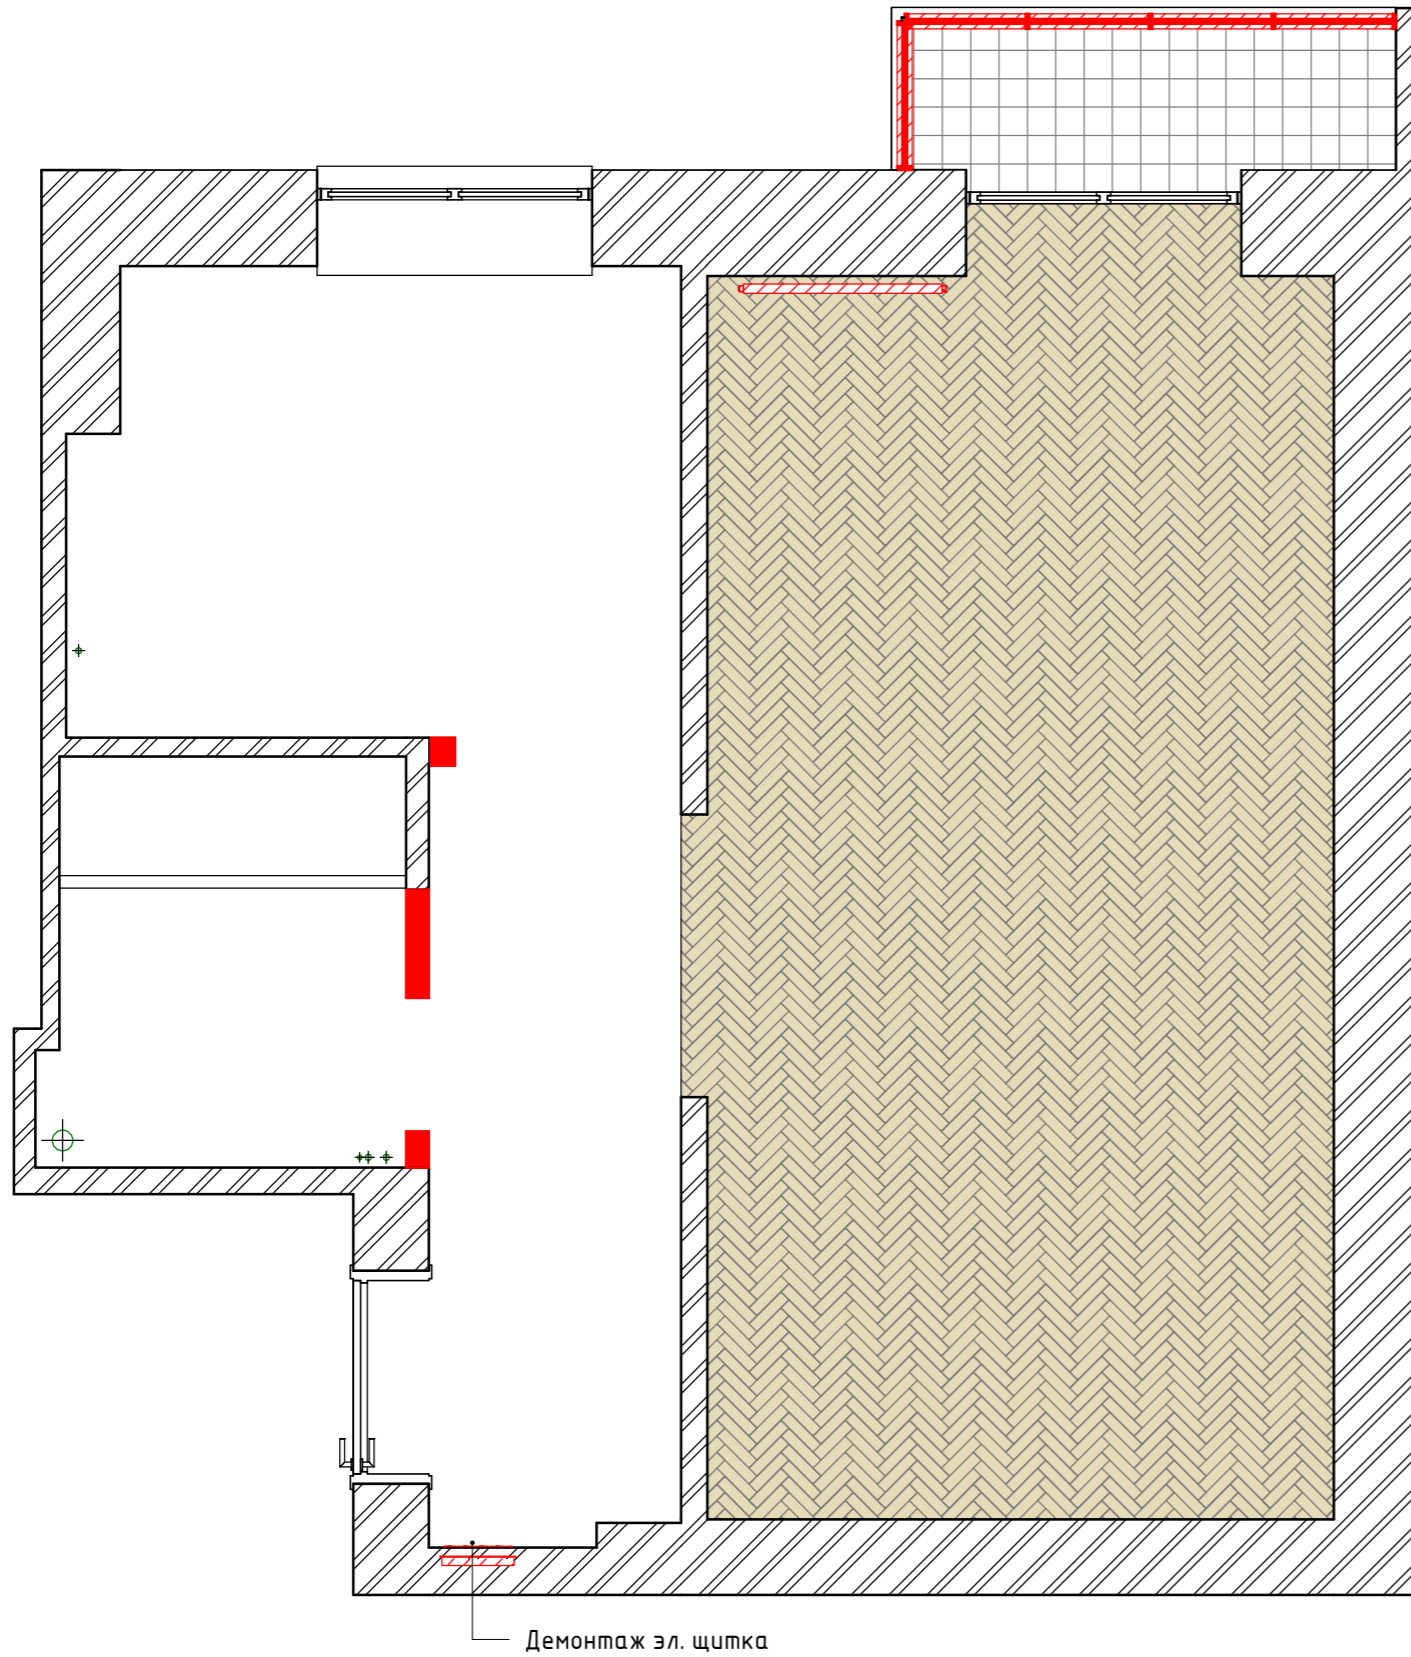

3D демонтаж

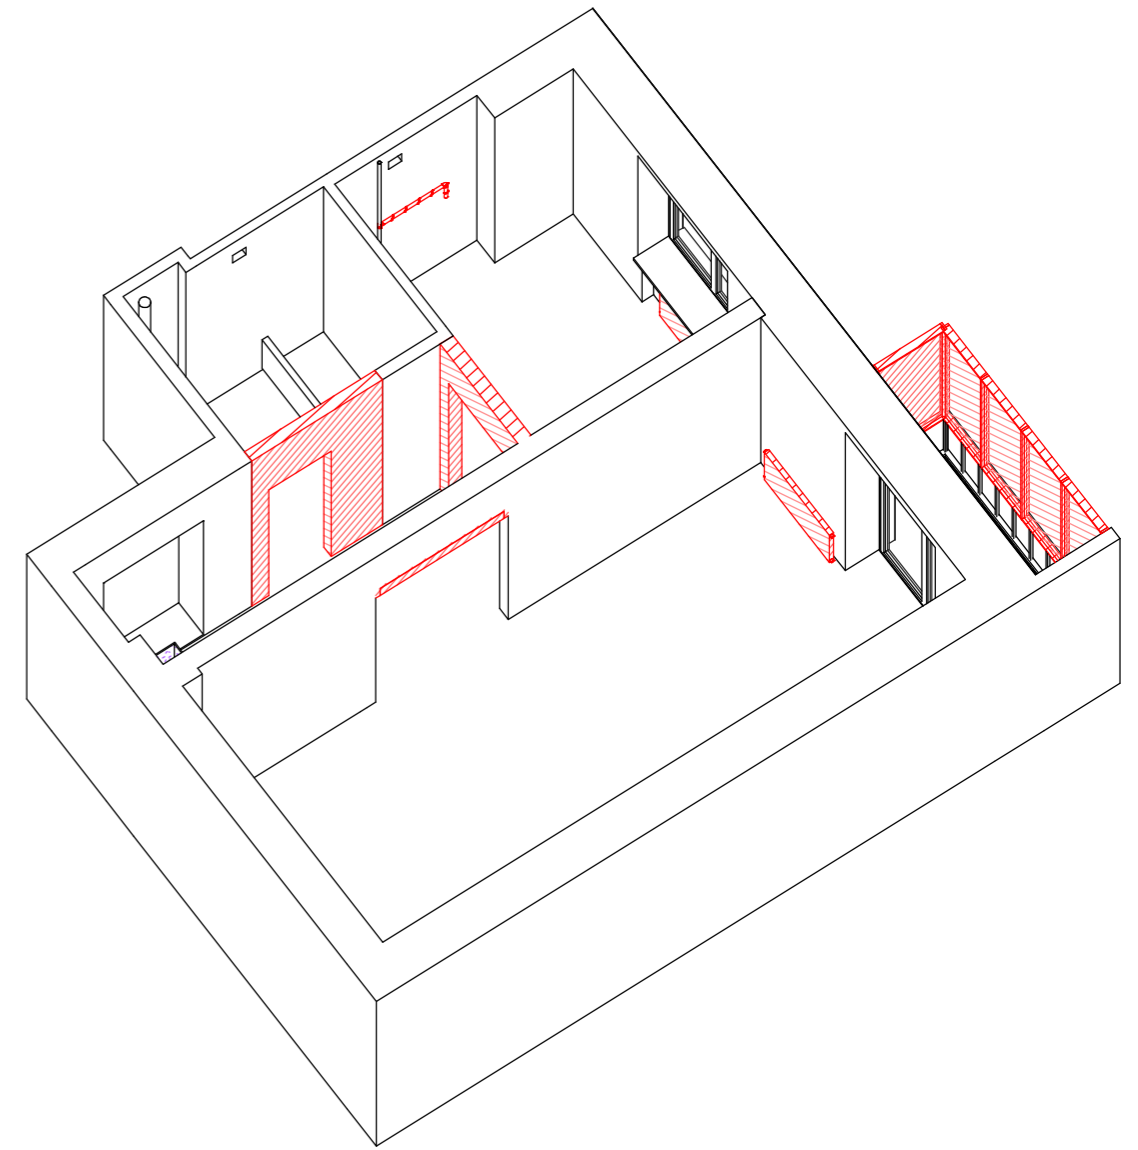

 демонтаж

Спецификация демонтажа стен		
Тип стены	Площадь	Объем
Раздвижная дверь	6.2 м ²	0.00 м ³
Стена из кирпича	4.2 м ²	0.54 м ³


Примечание:

1. Работы по демонтажу перегородок вести в соответствии с требованиями техники безопасности, согласно СНиП 12-03-2001 и СНиП III-4-80*.


Изм.	Кол. уч.	Лист	№ док.	Подпись	Дата	Заказчик:		
Дизайнер		Лабодина В.Е.				Москва, проспект Мира, д.99, кв.60		
ГАП						Стадия	Лист	Листов
ГИП						РД	3	29
Чертил						План демонтажа		
Проверил						ИП Лабодина Валентина Евгеньевна design@labodina.com		

План монтажа

3D монтаж


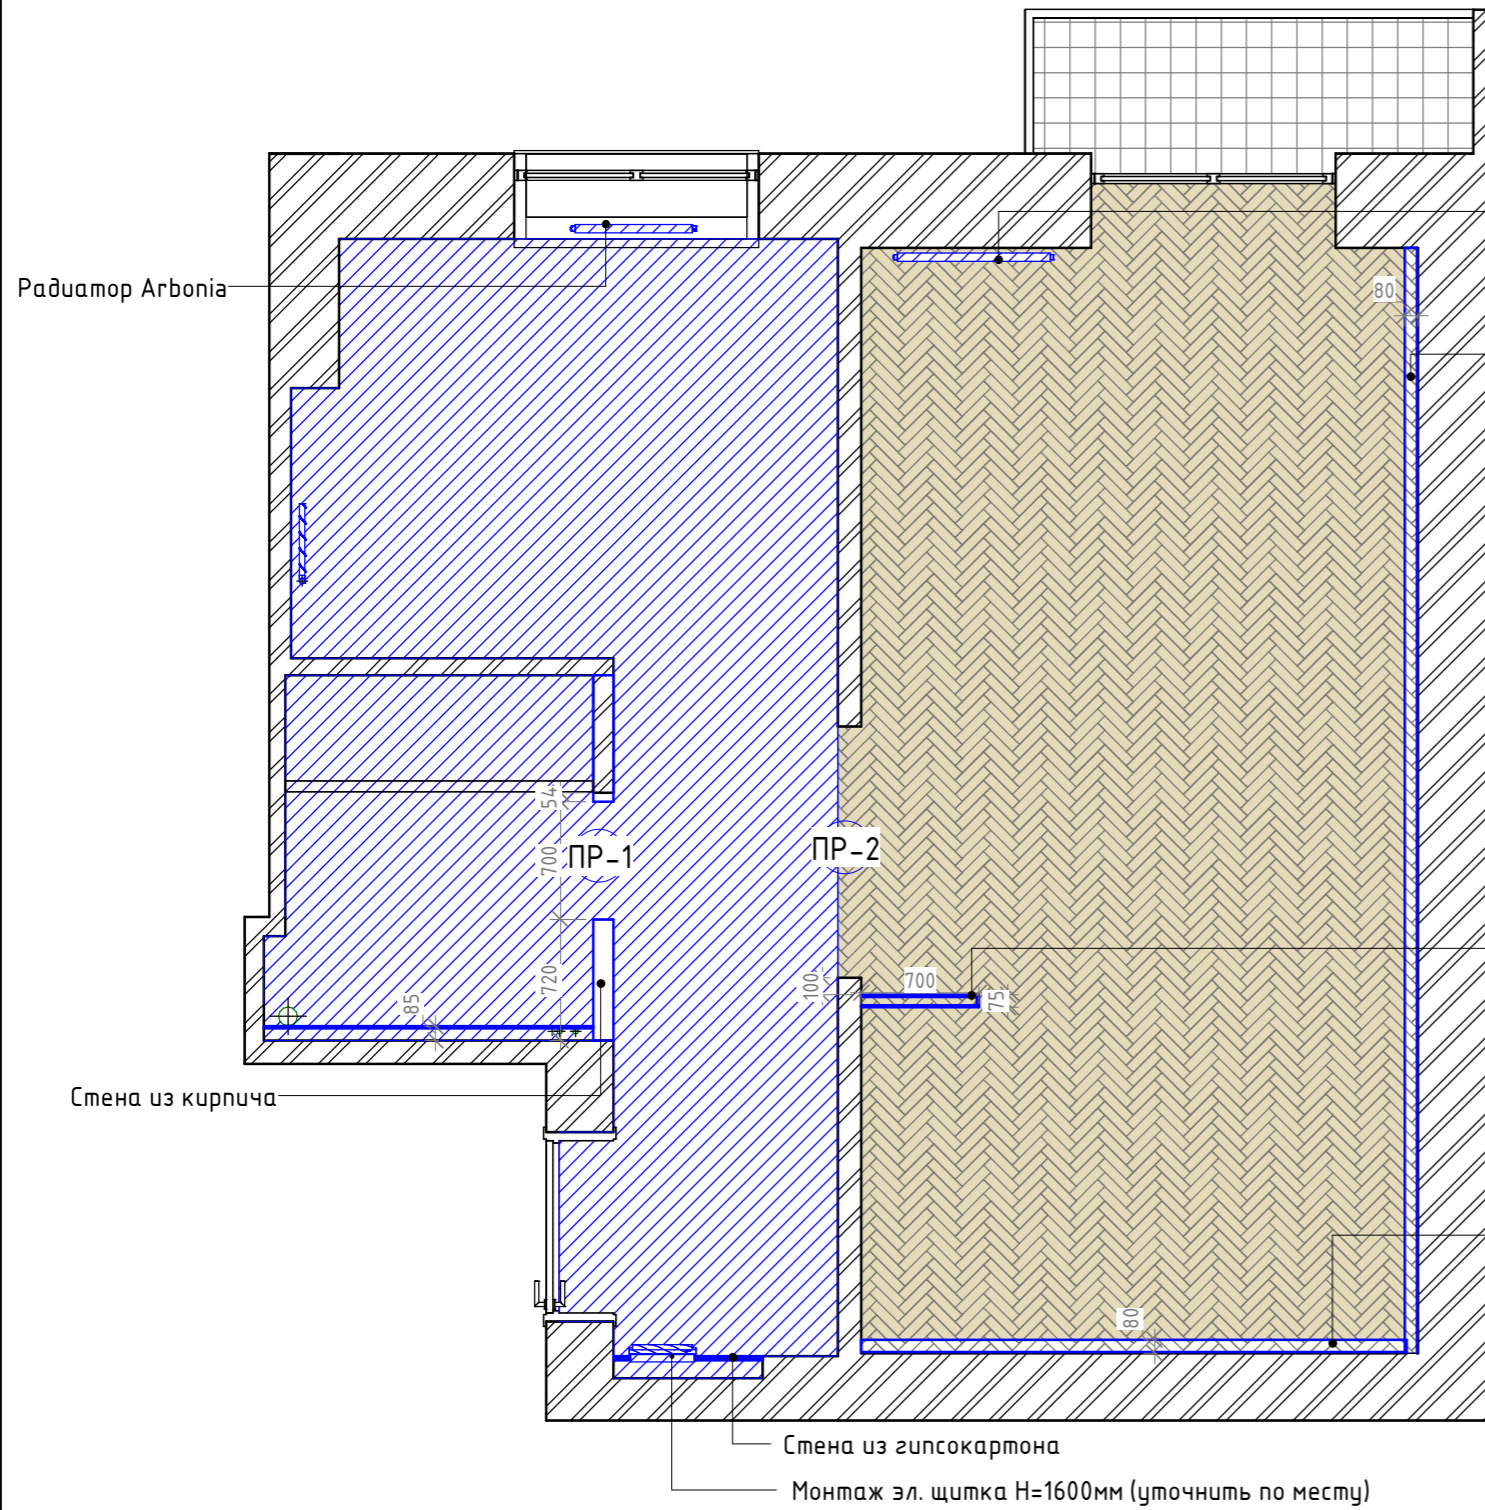


Радиатор Arbonia
 Каркасная звукоизоляция стены
 "Стандарт"
 от завода «SoundGuard»

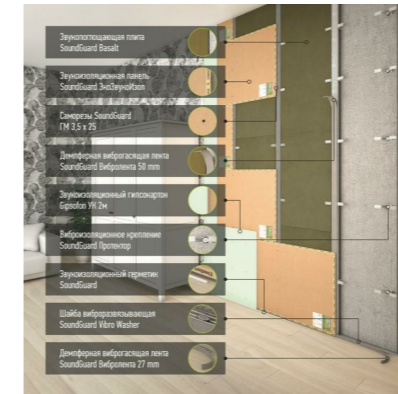

Стена из гипсокартона

Каркасная звукоизоляция стены
 "Стандарт"
 от завода «SoundGuard»

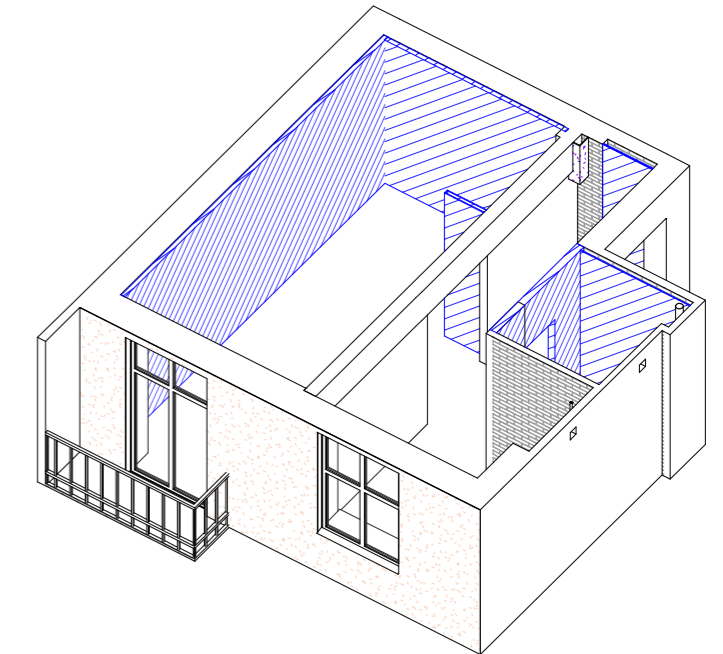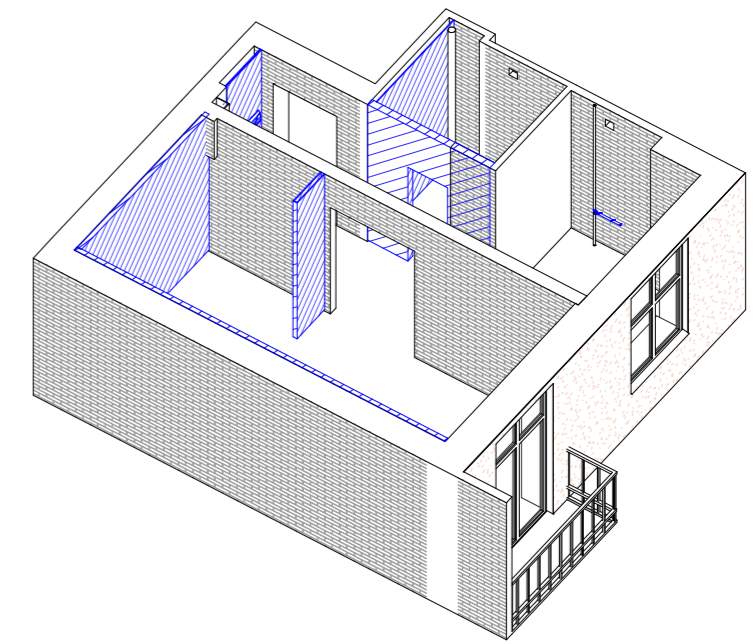

Стена из гипсокартона
 Монтаж эл. щитка H=1600мм (уточнить по месту)

Спецификация проёмов (монтаж)

Марка	Высота	Длина
ПР-1	2060	700
ПР-2	2300	1496

Спецификация монтажа стен


Тип стены	Площадь
Каркасная звукоизоляция стены "Стандарт" от завода «SoundGuard»	28.85 м ²
Стена из гипсокартона	15.35 м ²
Стена из кирпича	4.97 м ²

Примечания:


1. Все размеры данного проекта указаны в соответствии с проемами по обводу стен, считая, что все работы по устройству стен и перегородок выполнены и приняты в соответствии с ГОСТам и СНиПам на данные виды работ.
2. Обмерочный чертеж не определяет геометрию помещений (по диагонали, углы, кривизну стен, перепады высот и т.д.).
3. Исполнителю отделочных работ перед началом отделочных работ определить геометрию помещений (диагонали, углы, кривизну стен и т.д.).
4. При значительном расхождении в геометрии помещений, Исполнитель отделочных работ обязан уведомить об этом Заказчика и Исполнителя дизайн-проекта, в случае оказания Исполнителем дизайн-проекта услуги Авторский надзор.
5. Исполнителю отделочных работ необходимо определить (отбить) уровень чистового пола. При устройстве стяжки необходимо учитывать толщину и тип напольного покрытия.
6. По результатам определить геометрию помещений и высот дверных проемов от чистового пола.
7. Дверные проемы формируются после выбора дверей и в соответствии с рекомендациями дверной компании.
8. Заказчик совместно с Исполнителем дизайн-проекта и Исполнителем отделочных работ принимает решение по производству работ в каждом помещении, в случае оказания Исполнителем дизайн-проекта услуги Авторский надзор.

						Заказчик:		
Изм.	Кол. уч.	Лист	№ док.	Подпись	Дата	Москва, проспект Мира, д.99, кв.60		
Дизайнер		Лабодина В.Е.				Стадия	Лист	Листов
ГАП						РД	4	29
ГИП						ИП Лабодина Валентина Евгеньевна design@labodina.com		
Чертил						План монтажа		
Проверил								

План после перепланировки

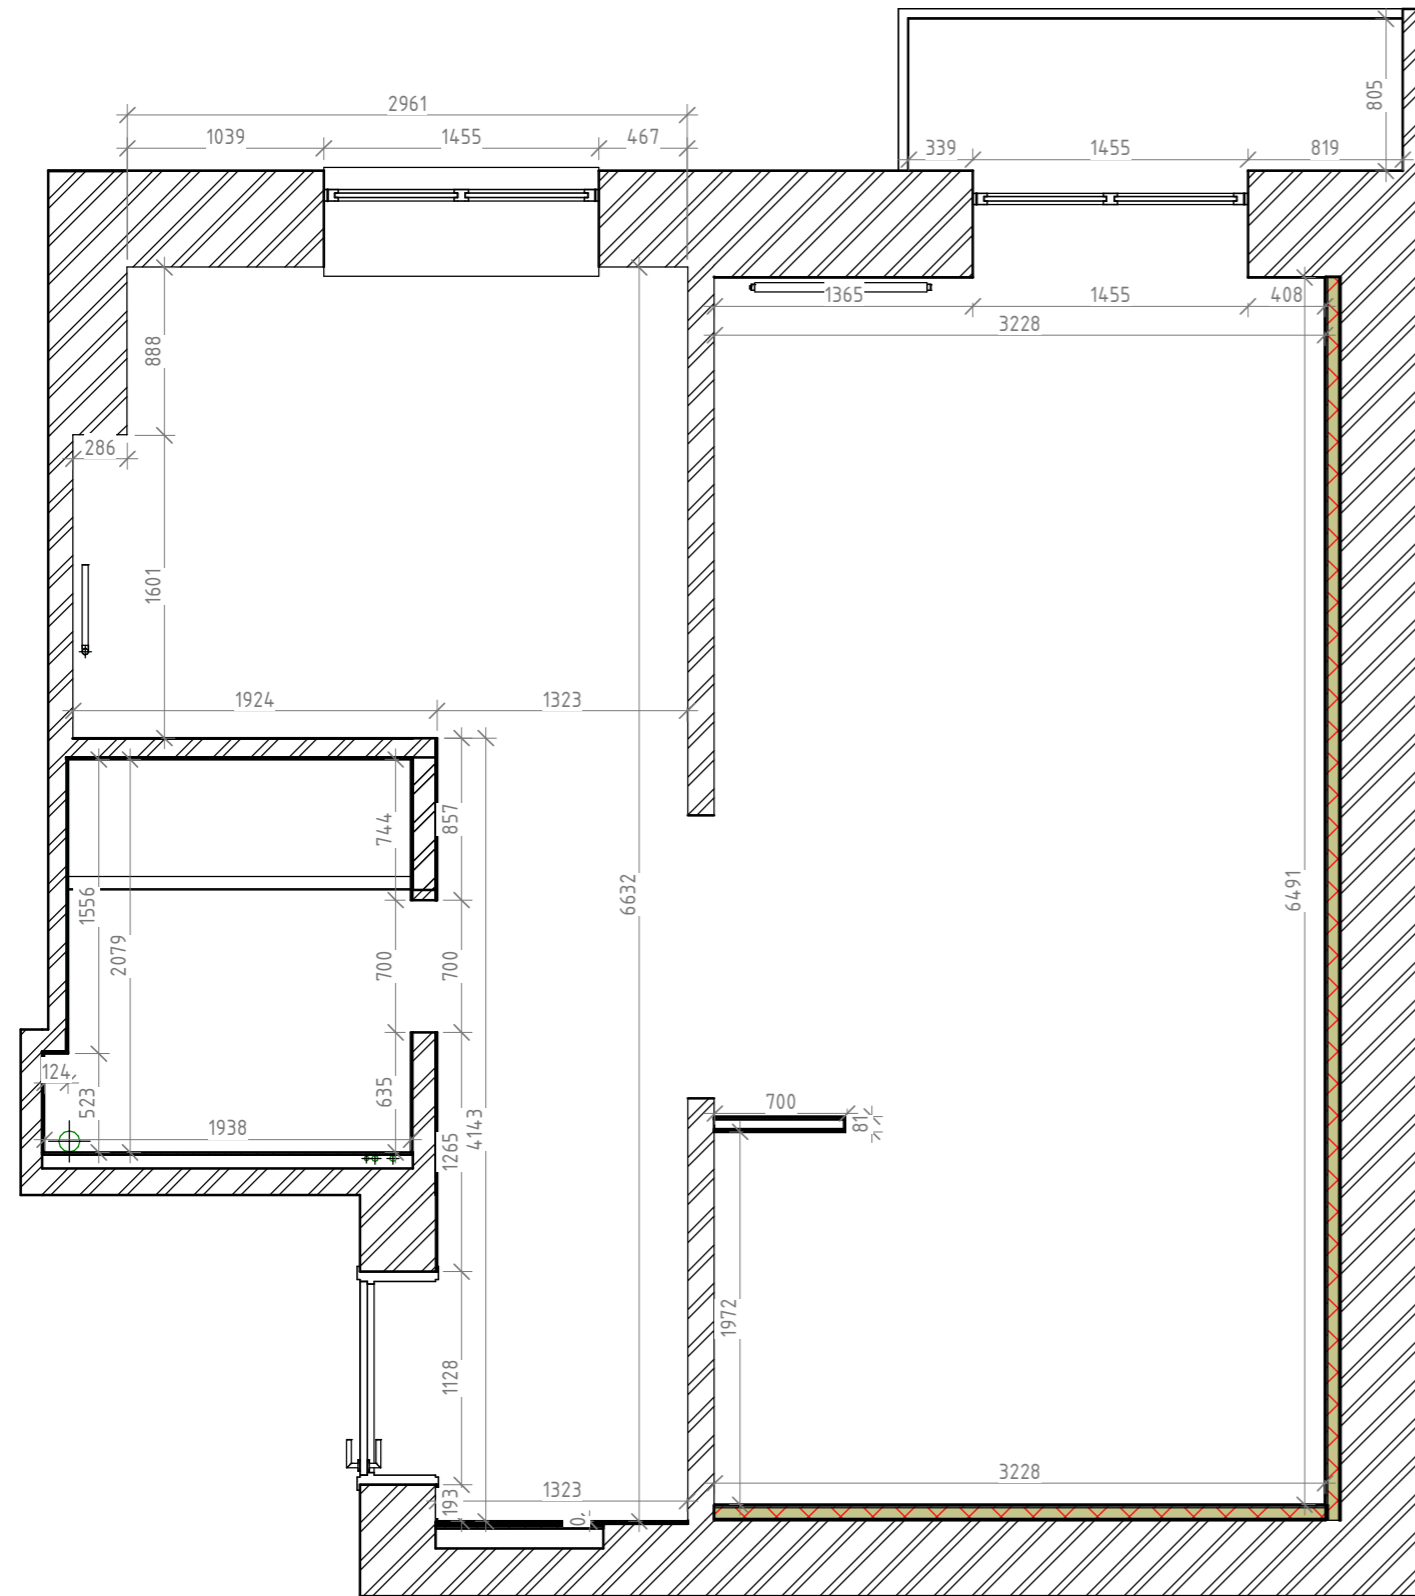


3D после перепланировки

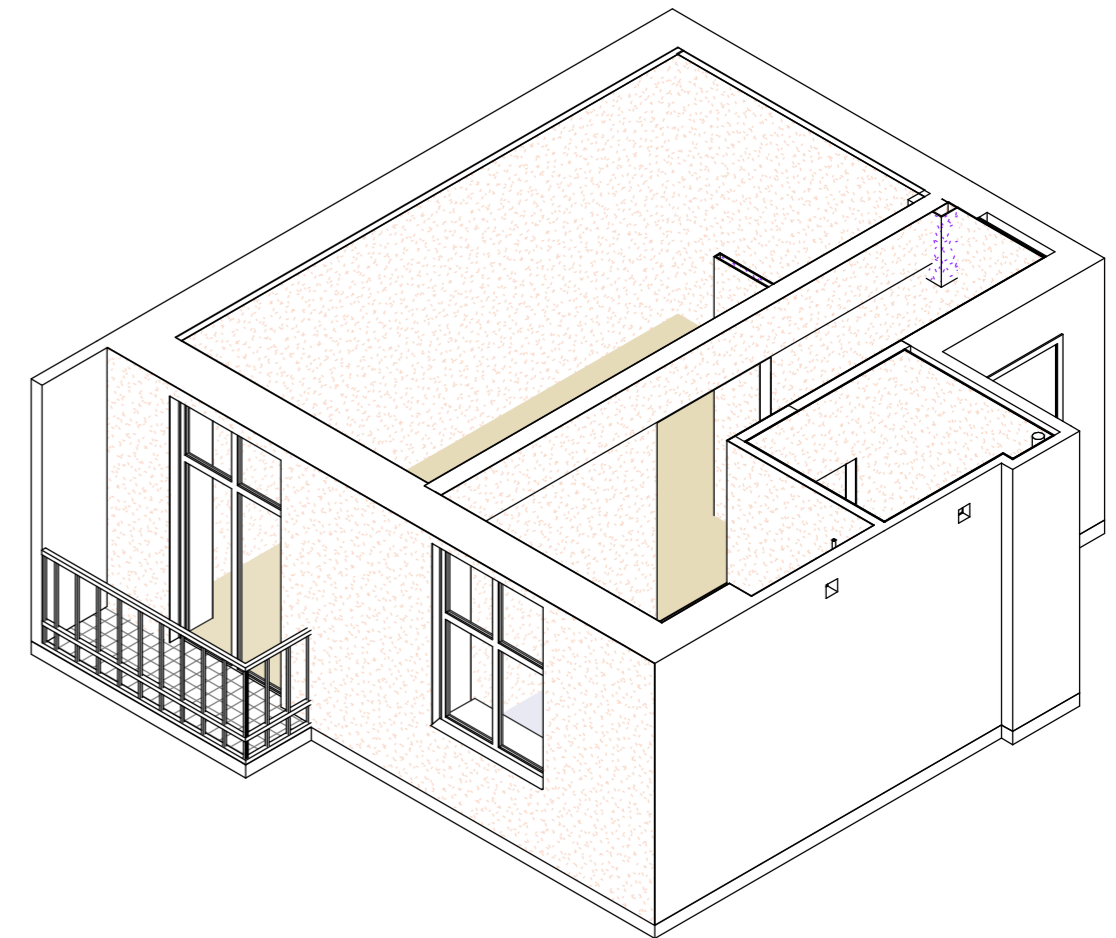

Изм.	Кол. уч.	Лист	№ док.	Подпись	Дата	Заказчик:		
Дизайнер		Лабодина В.Е.				Москва, проспект Мира, д.99, кв.60		
ГАП						Стадия	Лист	Листов
ГИП						РД	5	29
Чертил						План после перепланировки		
Проверил						ИП Лабодина Валентина Евгеньевна design@labodina.com		

План помещений

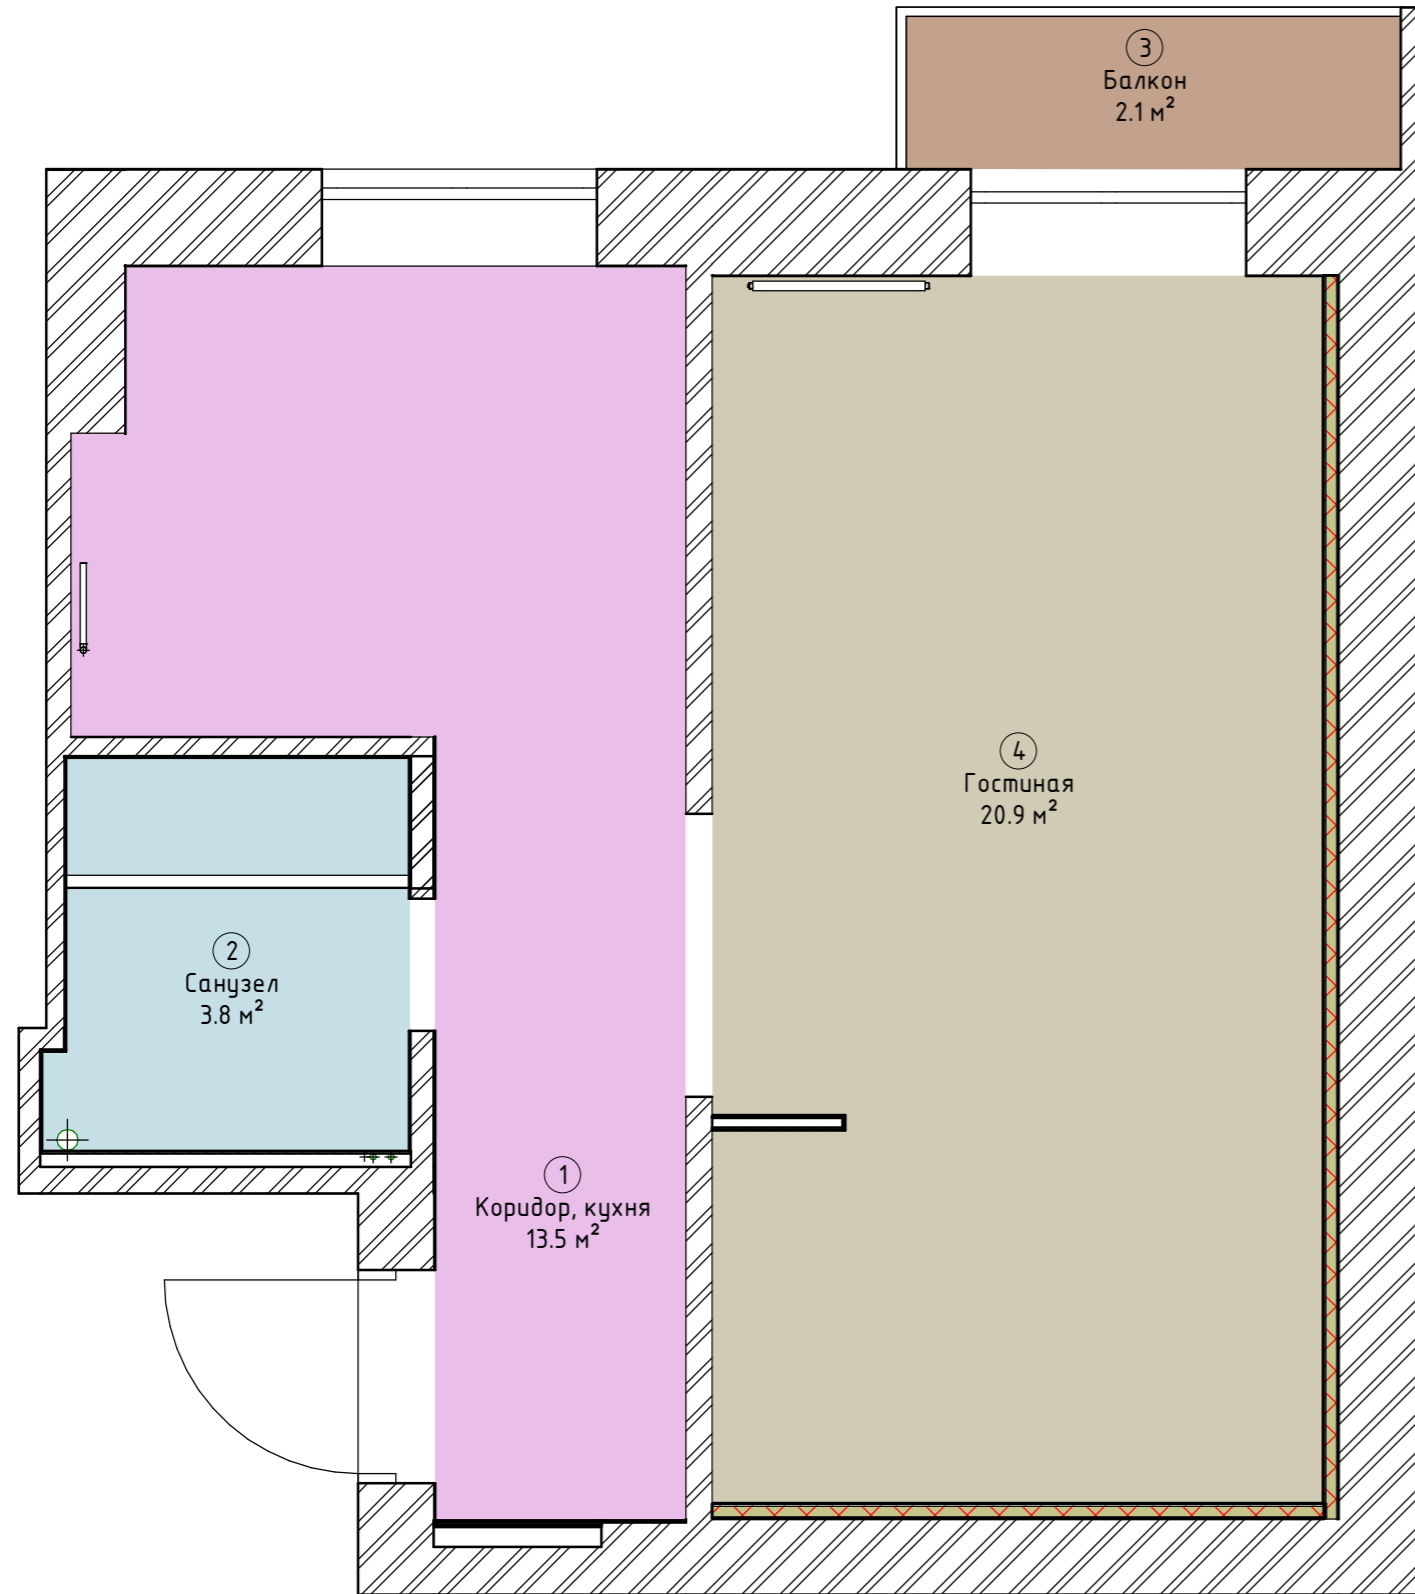


Легенда помещений

- Балкон
- Гостиная
- Коридор, кухня
- Санузел

Легенда помещений		
Номер	Имя	Площадь
1	Коридор, кухня	13.5 м ²
2	Санузел	3.8 м ²
3	Балкон	2.1 м ²
4	Гостиная	20.9 м ²
Общая площадь		40.3 м ²

Изм.	Кол. уч.	Лист	№ док.	Подпись	Дата	Заказчик:		
Дизайнер		Лабодина В.Е.				Москва, проспект Мира, д.99, кв.60		
ГАП						Стадия	Лист	Листов
ГИП						РД	6	29
Чертил						План помещений		
Проверил						ИП Лабодина Валентина Евгеньевна design@labodina.com		


План расстановки мебели и оборудования

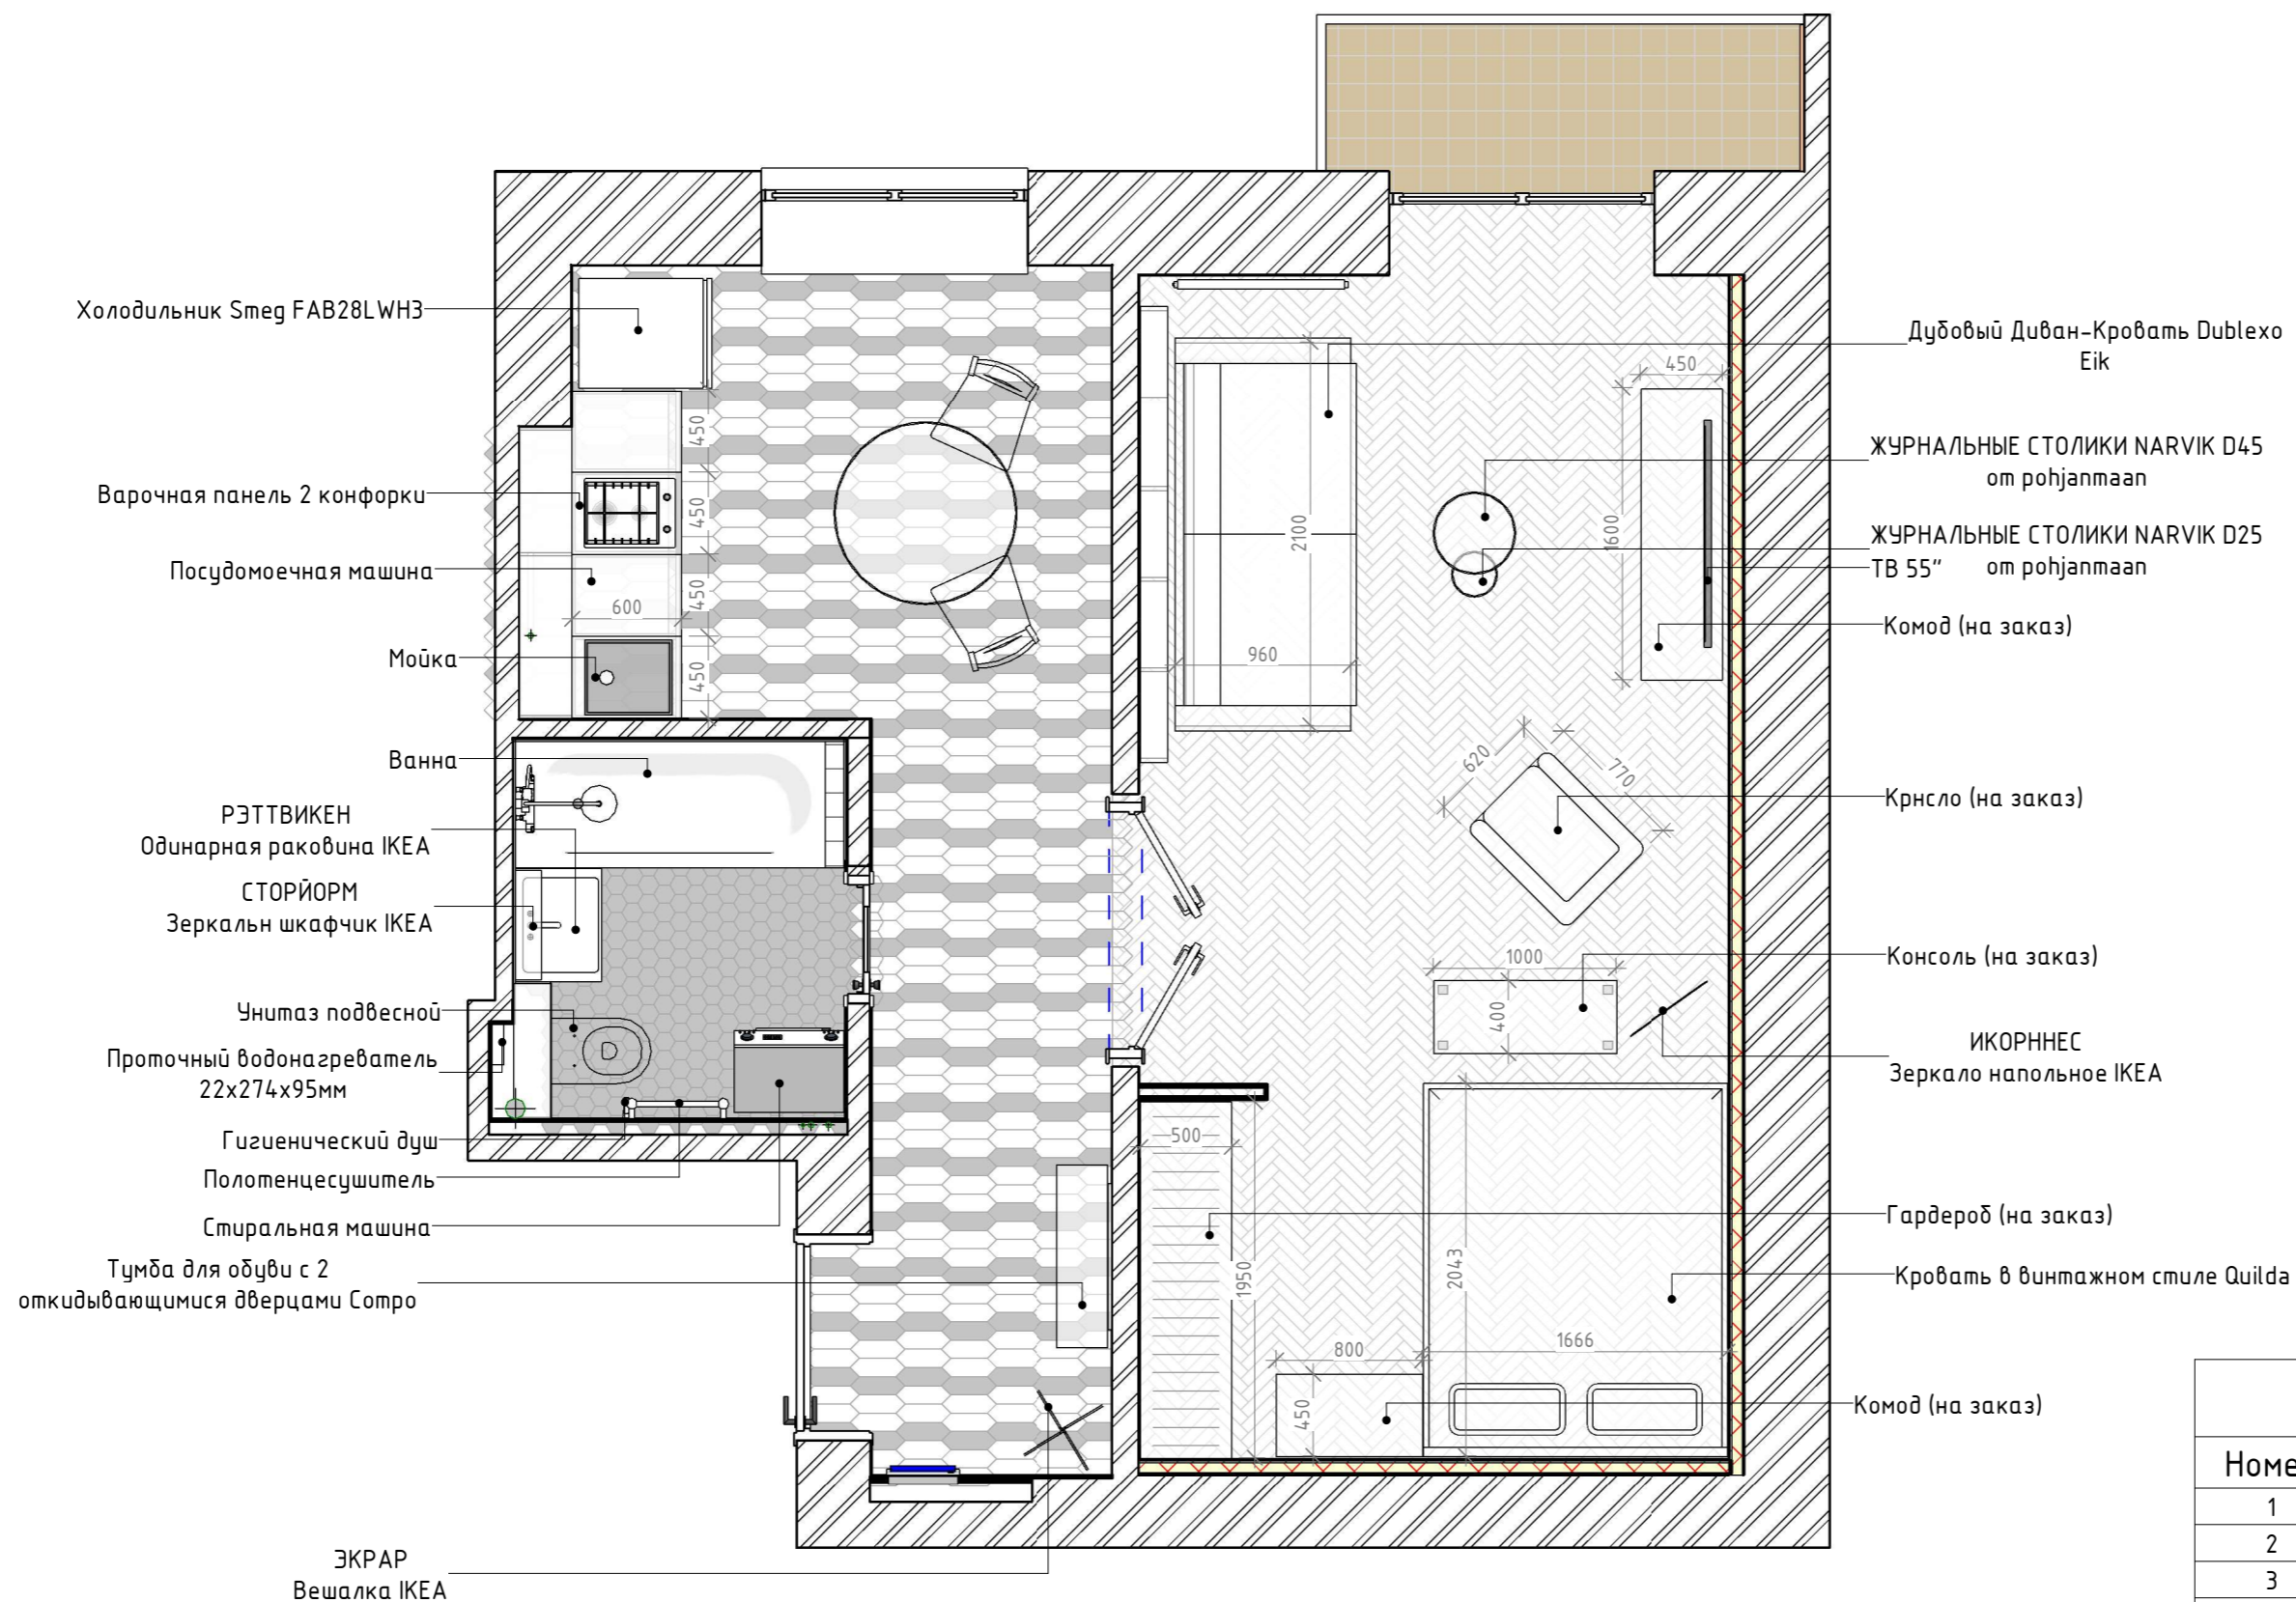


Легенда помещений		
Номер	Имя	Площадь
1	Коридор, кухня	13.5 м ²
2	Санузел	3.8 м ²
3	Балкон	2.1 м ²
4	Гостиная	20.9 м ²
Общая площадь		40.3 м ²

Изм.	Кол. уч.	Лист	№ док.	Подпись	Дата	Заказчик:		
Дизайнер		Лабодина В.Е.				Москва, проспект Мира, д.99, кв.60		
ГАП						Стадия	Лист	Листов
ГИП						РД	7	29
Чертил						План расстановки мебели и оборудования		
Проверил						ИП Лабодина Валентина Евгеньевна design@labodina.com		

План монтажа штукатурки

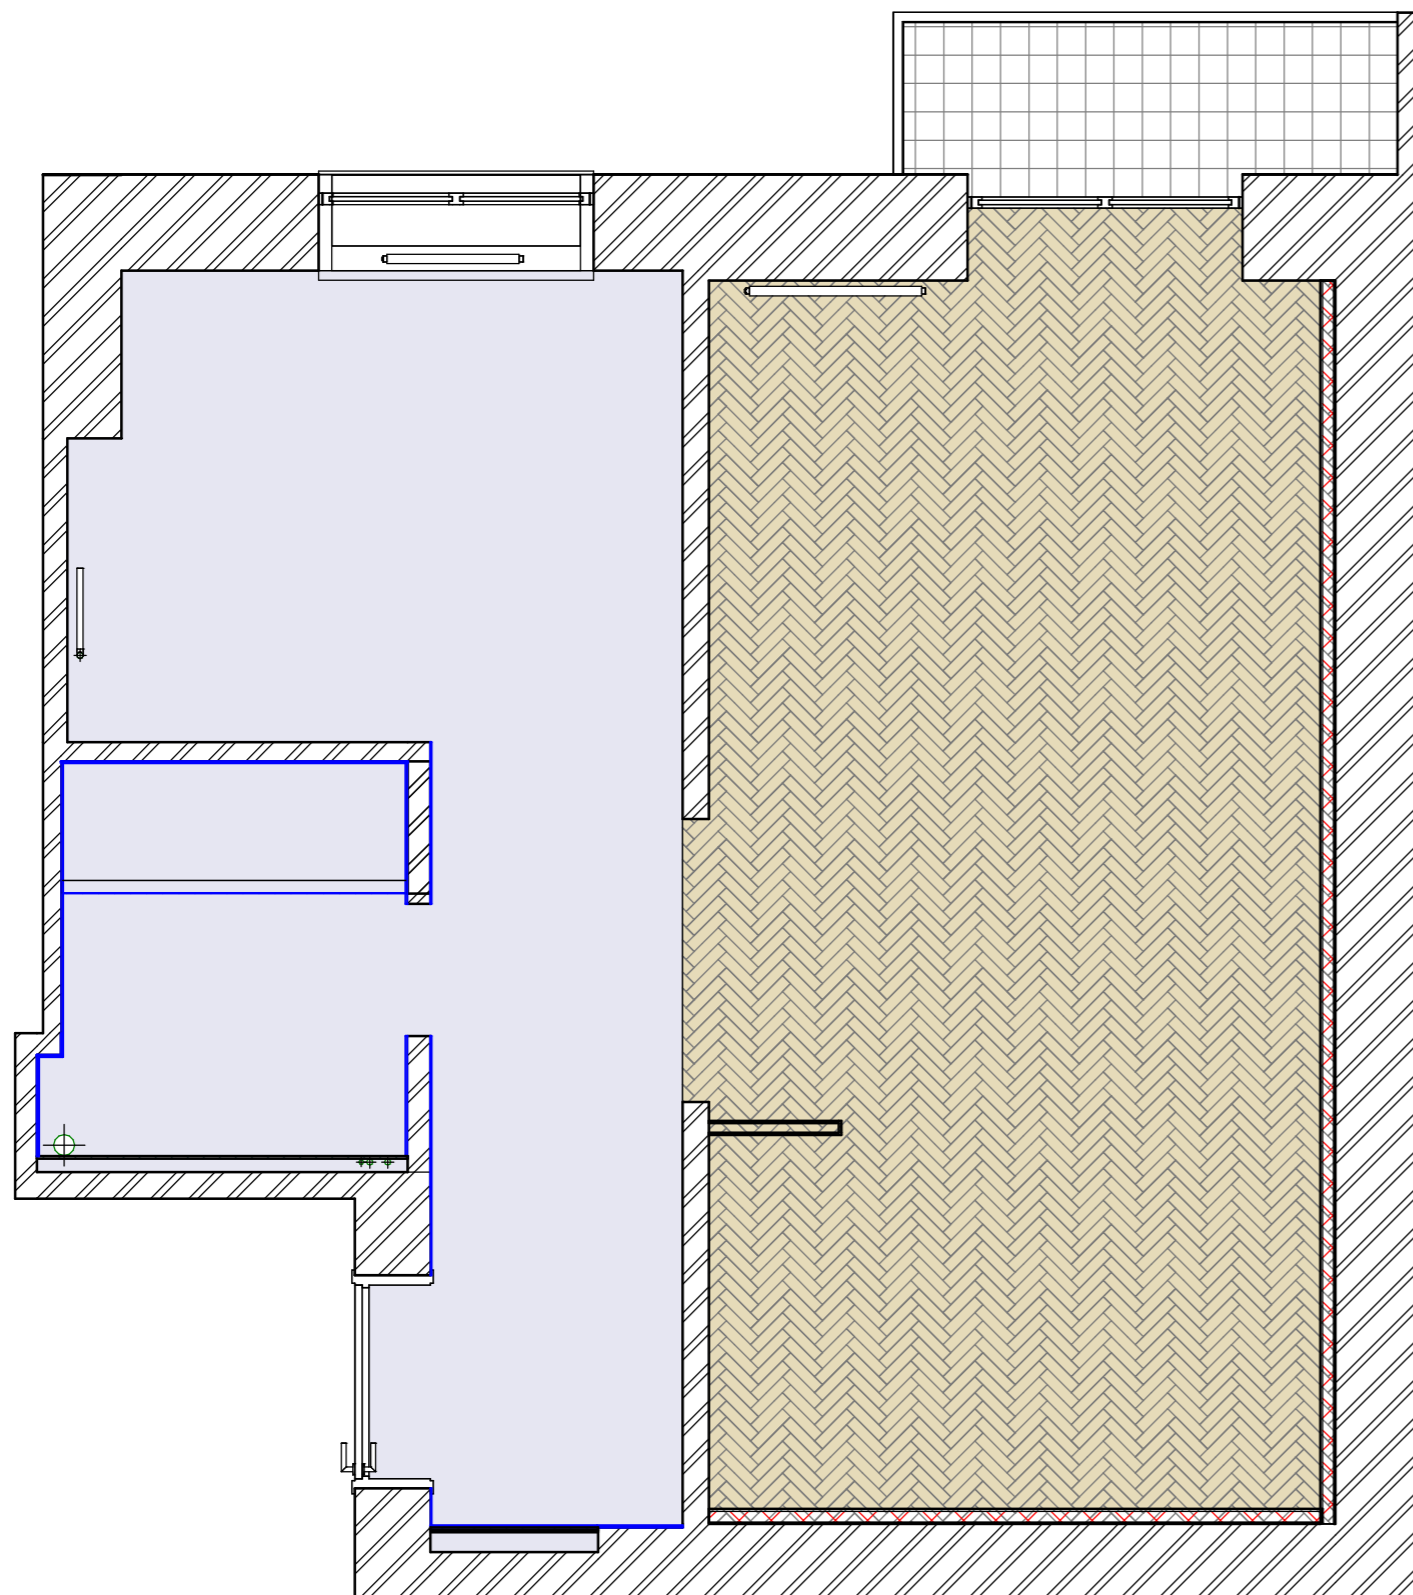


3D штукатурка

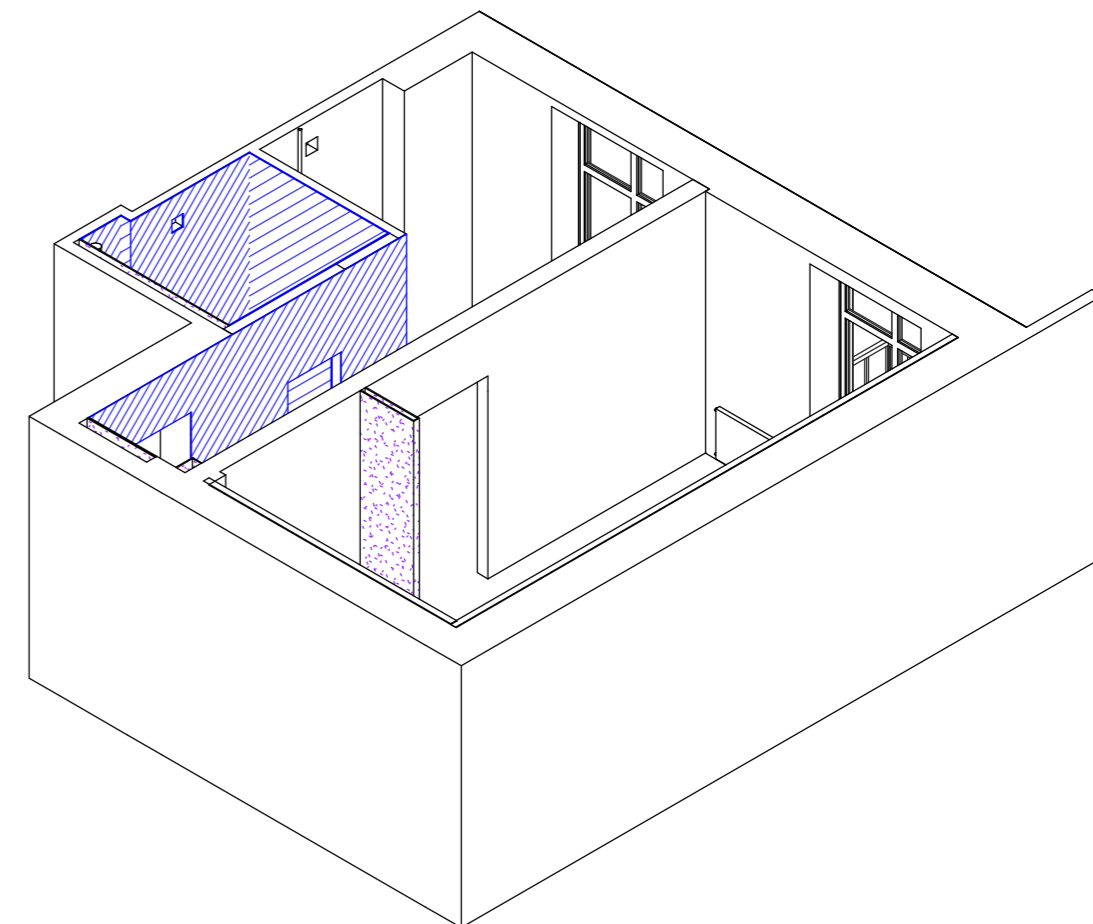



Спецификация монтажа штукатурки	
Тип стены	Площадь
Штукатурка стен	29.73 м ²

Изм.	Кол. уч.	Лист	№ док.	Подпись	Дата	Заказчик:		
Дизайнер		Лабодина В.Е.				Москва, проспект Мира, д.99, кв.60		
ГАП						Стадия	Лист	Листов
ГИП						РД	8	29
Чертил						План монтажа штукатурки		
Проверил						ИП Лабодина Валентина Евгеньевна design@labodina.com		

План монтажа шпаклевка

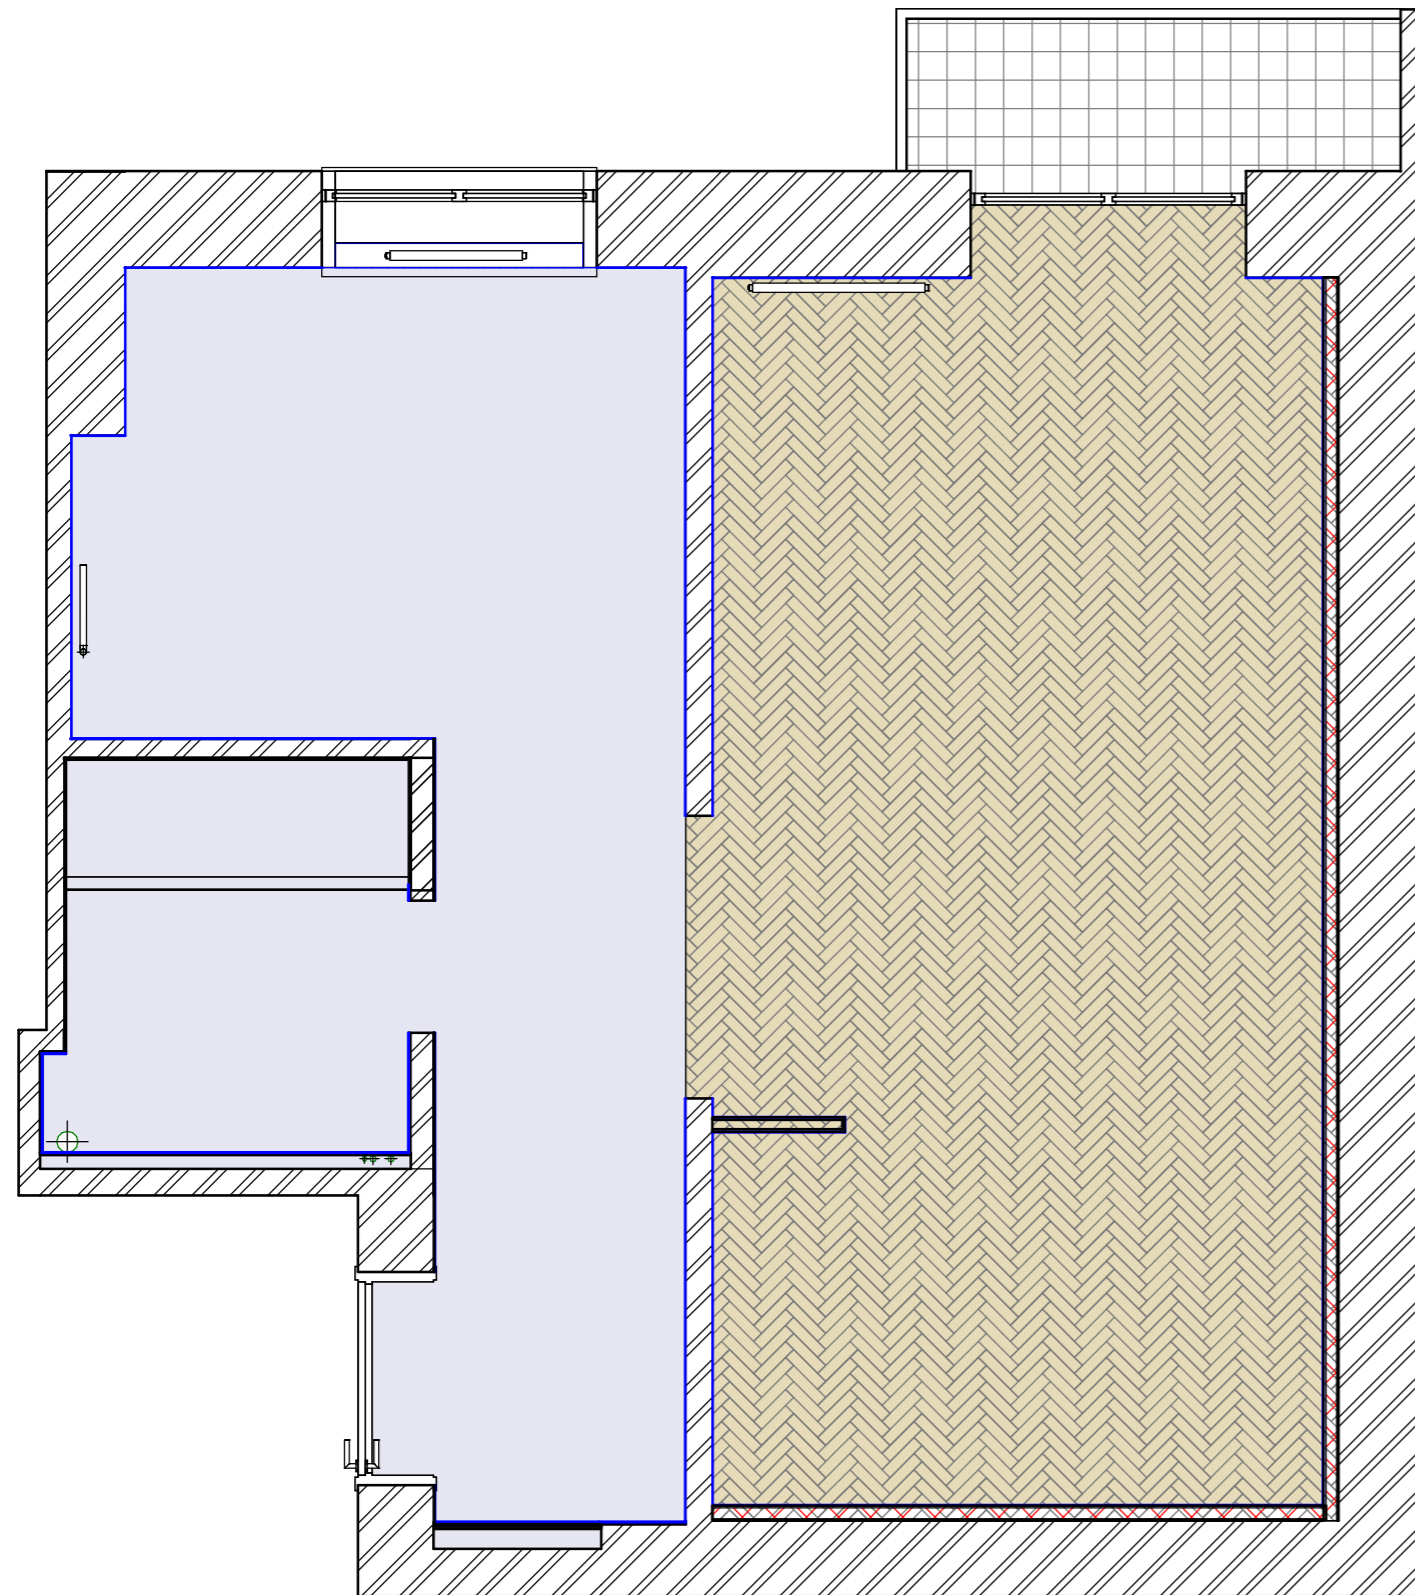


3D шпаклевка

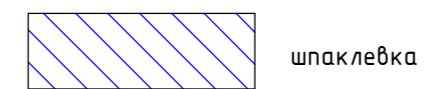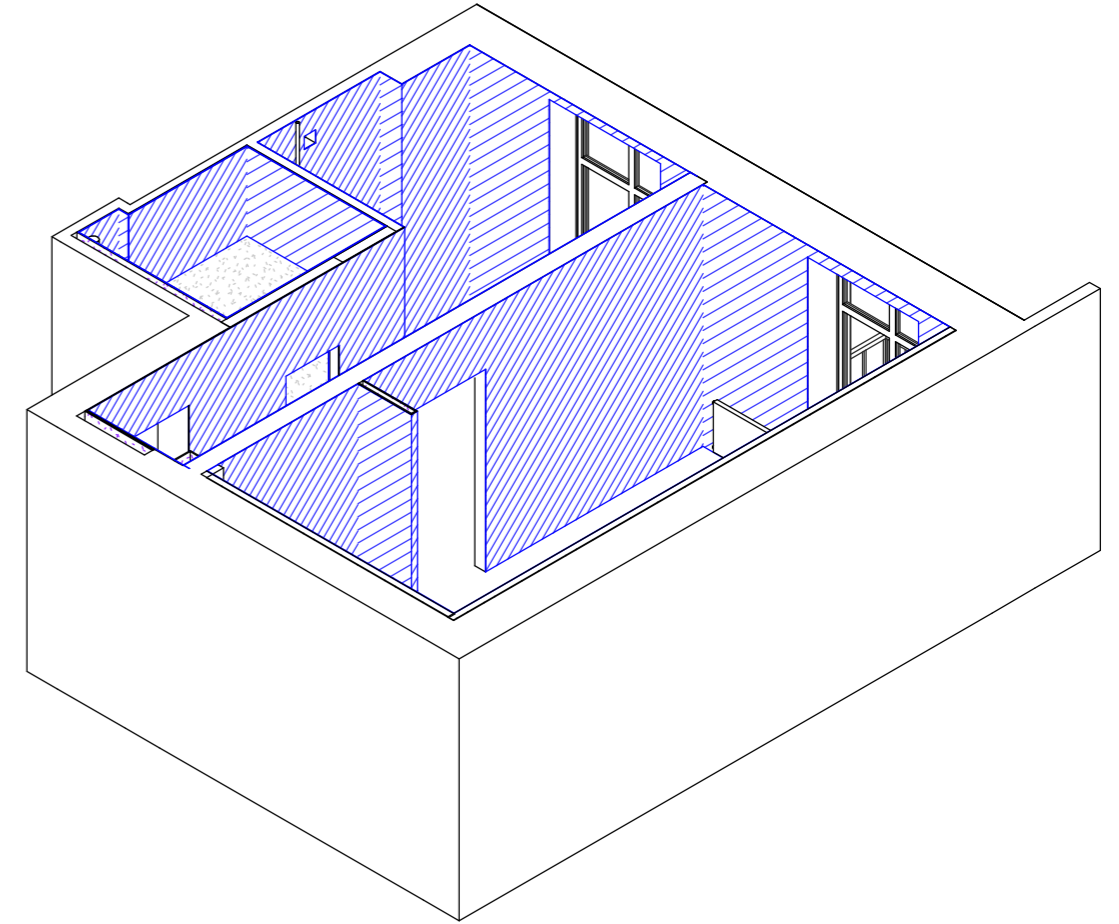


Спецификация монтажа шпаклевки	
Тип стены	Площадь
Шпаклевка стены	117.4 м ²

Изм.	Кол. уч.	Лист	№ док.	Подпись	Дата	Заказчик:			
Дизайнер		Руководитель				Москва, проспект Мира, д.99, кв.60	Стадия	Лист	Листов
ГАП							РД	9	29
ГИП						План монтажа шпаклевки	ИП Лабодина Валентина Евгеньевна design@labodina.com		
Чертил		Разработал							
Проверил		Проверил							

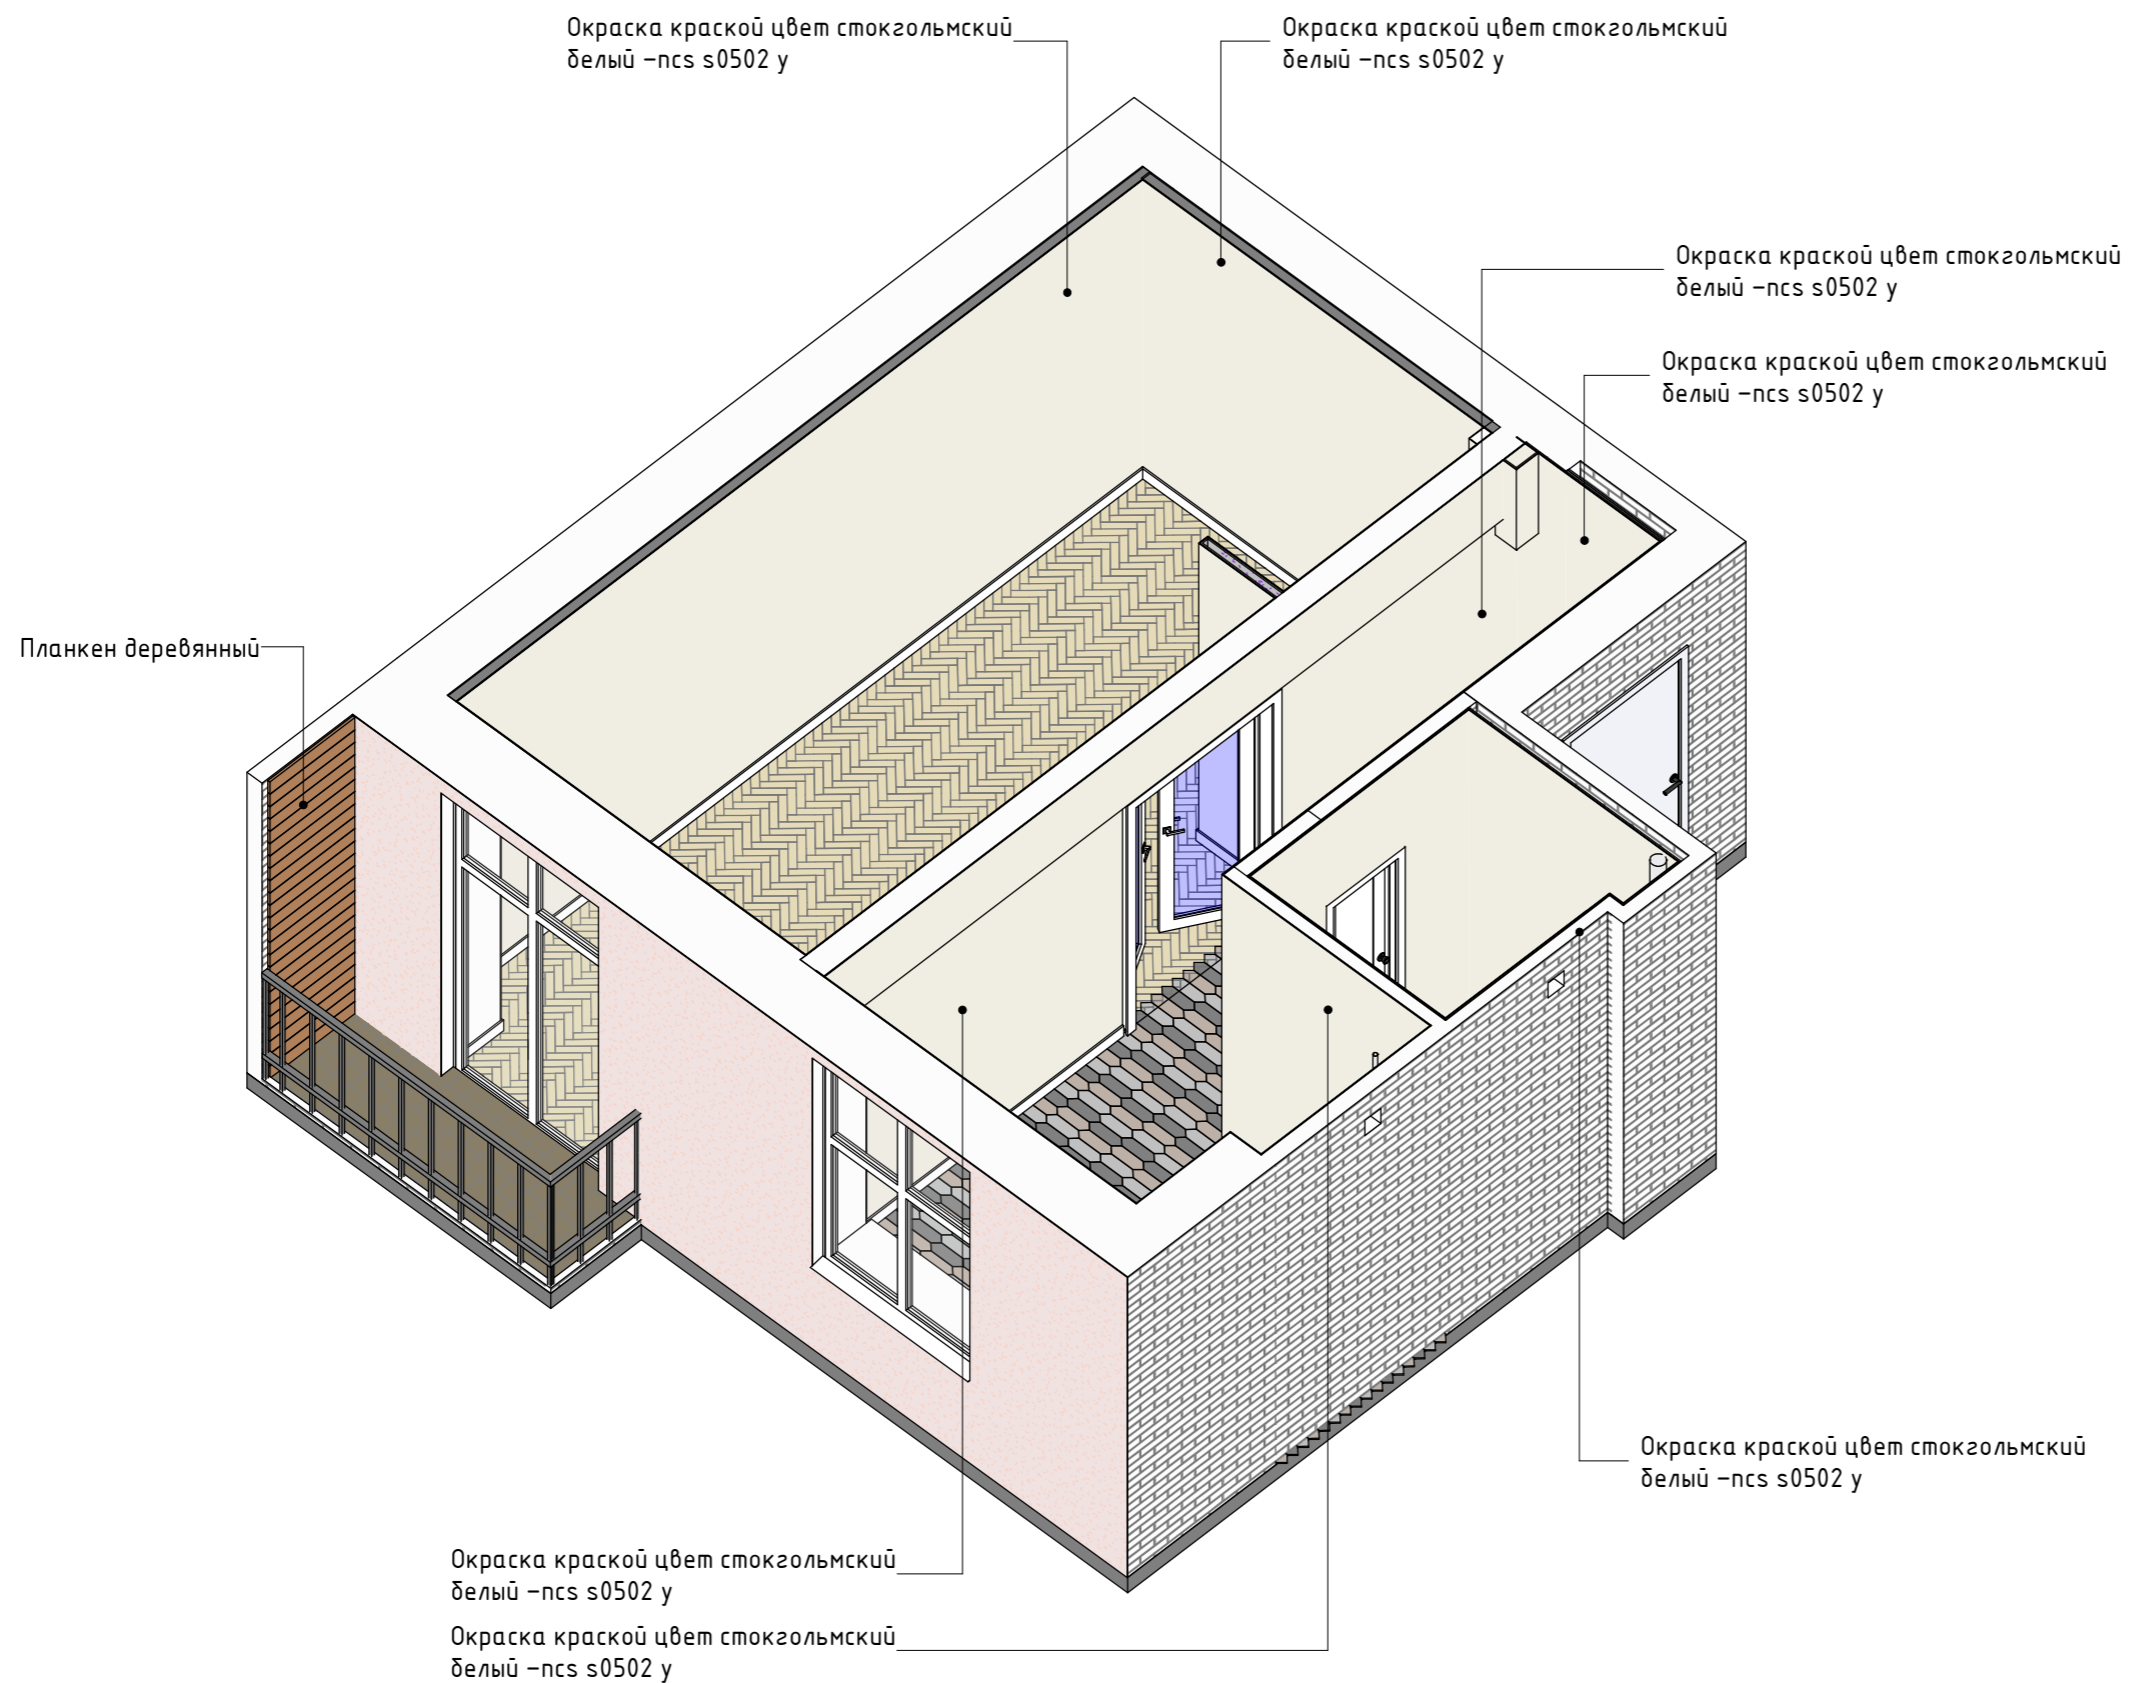

Спецификация отделки без запаса	
Описание	Площадь
Балкон	
Планкен деревянный	2.31 м ²
Гостиная	
Окраска краской цвет стокгольмский белый -ncs s0502 y	53.9 м ²
Кухня, прихожая	
Окраска краской цвет стокгольмский белый -ncs s0502 y	48.04 м ²
Санузел	
Керамическая плитка для стен EQUIPE LA RIVIERA Blanc арт. 25851 132x132мм	6.55 м ²
Окраска краской цвет стокгольмский белый -ncs s0502 y	14.73 м ²


Изм.	Кол. уч.	Лист	№ док.	Подпись	Дата	Заказчик:		
Дизайнер		Лабодина В.Е.				Москва, проспект Мира, д.99, кв.60		
ГАП						Стадия	Лист	Листов
ГИП						РД	10	29
Чертил						3D отделка №1		
Проверил						ИП Лабодина Валентина Евгеньевна design@labodina.com		

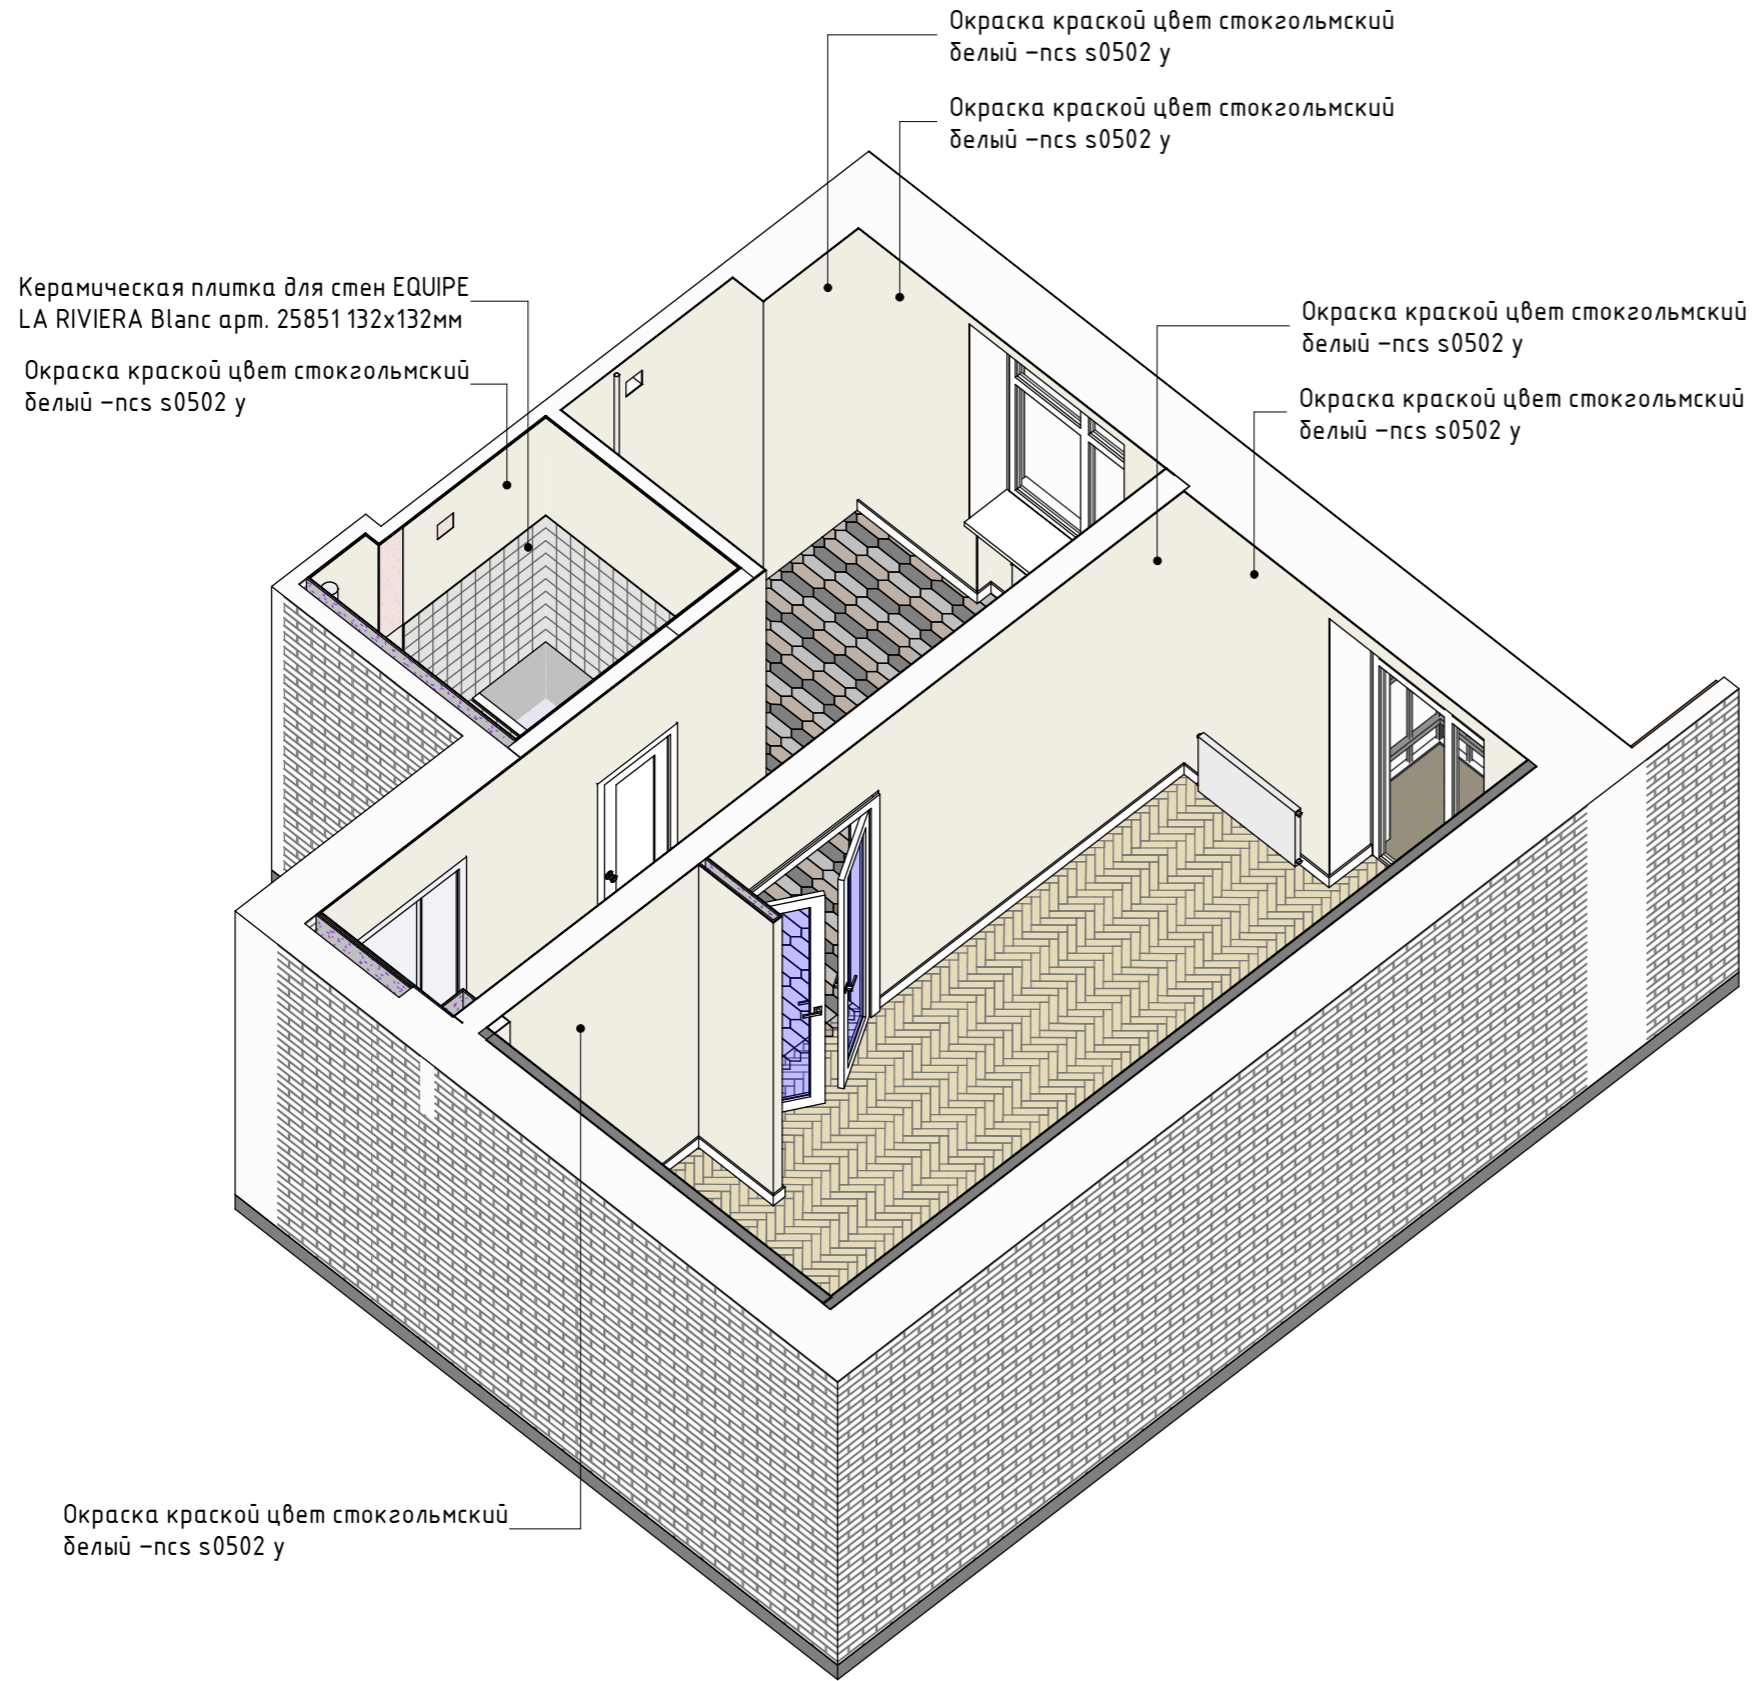

Спецификация отделки без запаса	
Описание	Площадь
Балкон	
Планкен деревянный	2.31 м ²
Гостиная	
Окраска краской цвет стокгольмский белый -ncs s0502 y	53.9 м ²
Кухня, прихожая	
Окраска краской цвет стокгольмский белый -ncs s0502 y	48.04 м ²
Санузел	
Керамическая плитка для стен EQUIPE LA RIVIERA Blanc арт. 25851 132x132мм	6.55 м ²
Окраска краской цвет стокгольмский белый -ncs s0502 y	14.73 м ²

Изм.	Кол. уч.	Лист	№ док.	Подпись	Дата	Заказчик:		
Дизайнер		Лабодина В.Е.				Москва, проспект Мира, д.99, кв.60		
ГАП						Стадия	Лист	Листов
ГИП						РД	11	29
Чертил						3D отделка №2		
Проверил						ИП Лабодина Валентина Евгеньевна design@labodina.com		


Схема размещения сантехнического оборудования

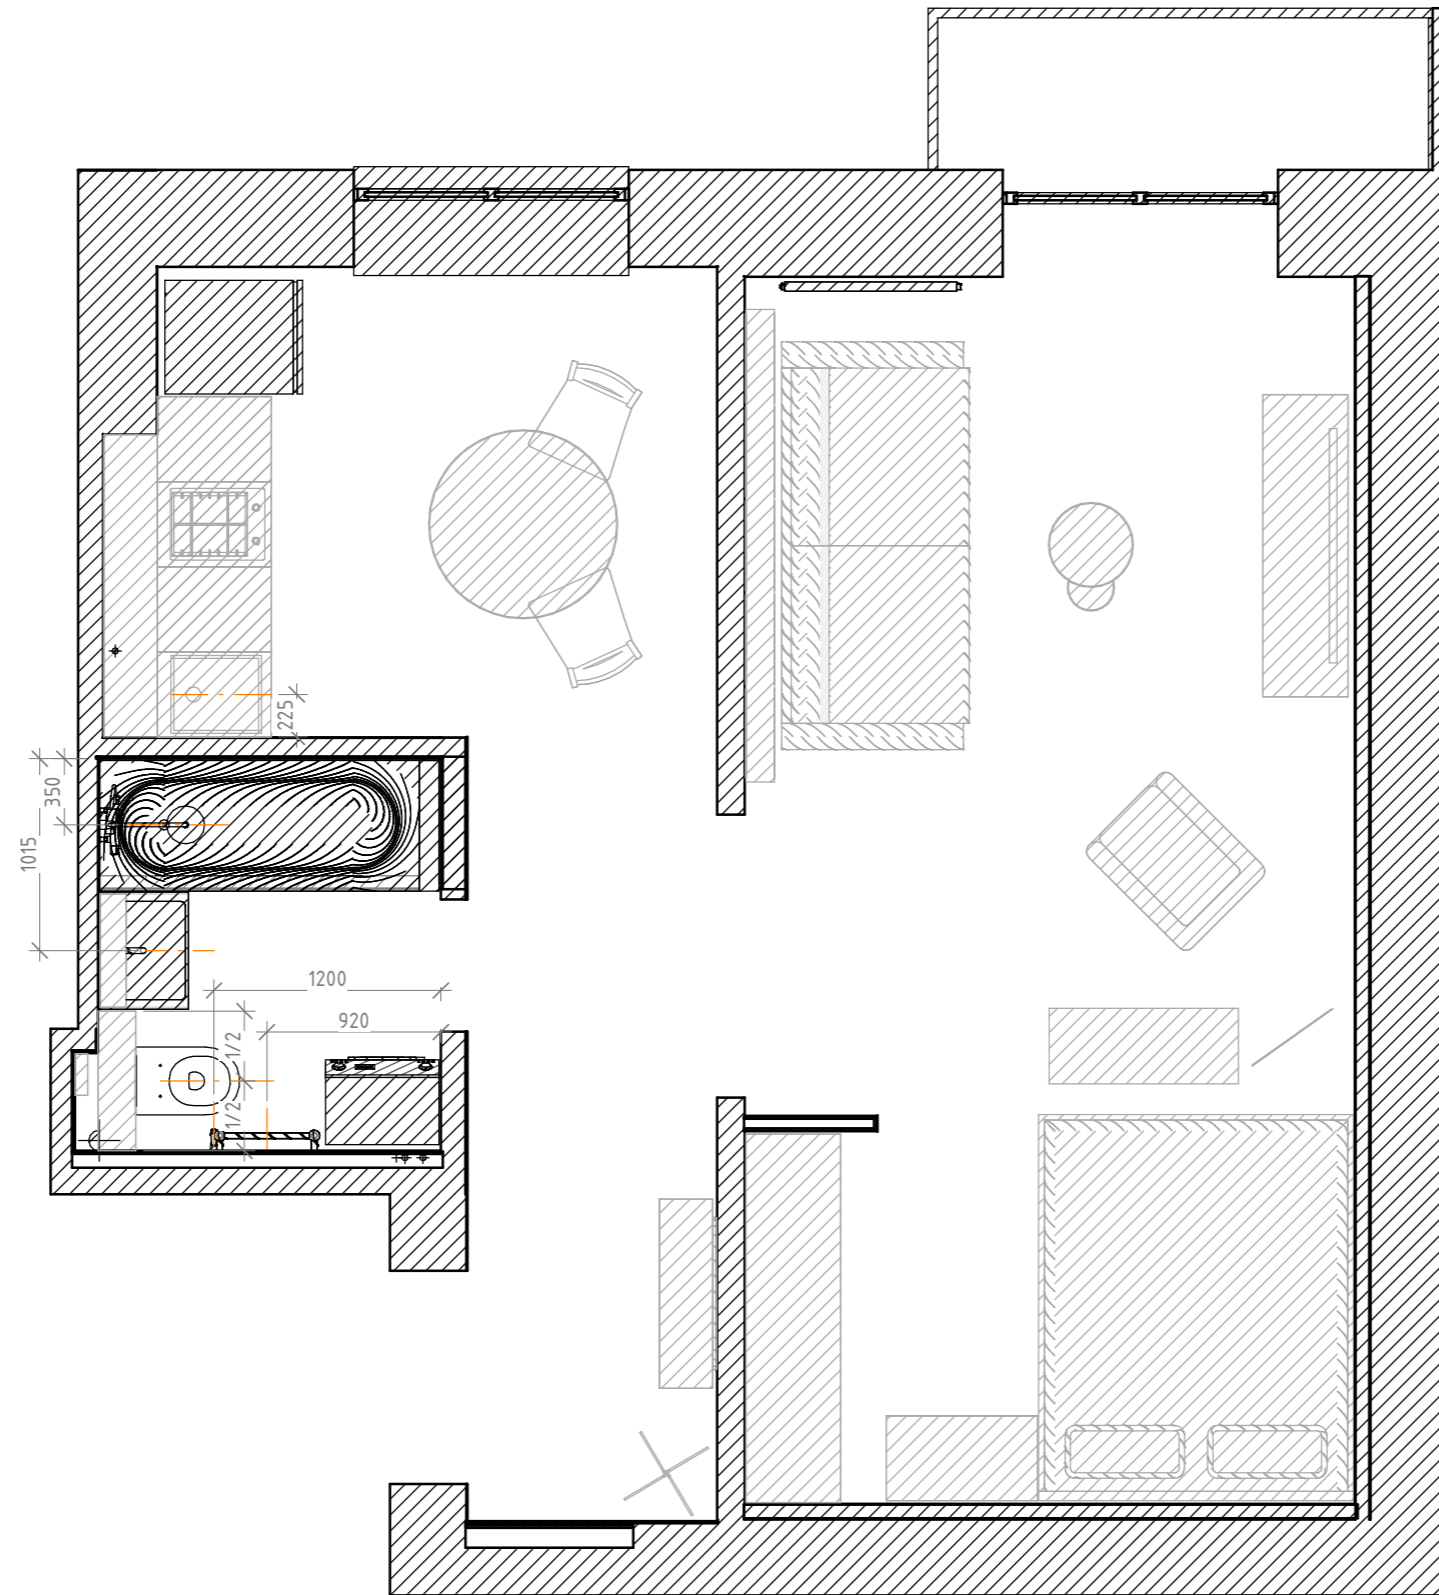

ВАЖНО: рекомендации по сантехническим выводам на кухне предоставляет кухонная компания, после выбора и согласования кухни.
 Рекомендации по сантехническим выводам для стиральной машинке предоставляет сантехник, который будет монтировать вывод.
 Рекомендации по размещению датчиков протечек необходимо получить у прораба или сантехника.

Изм.	Кол. уч.	Лист	№ док.	Подпись	Дата	Заказчик:		
Дизайнер		Лабодина В.Е.				Москва, проспект Мира, д.99, кв.60		
ГАП						Стадия	Лист	Листов
ГИП						РД	12	29
Чертил						Схема размещения сантехнического оборудования		
Проверил						ИП Лабодина Валентина Евгеньевна design@labodina.com		

План полов

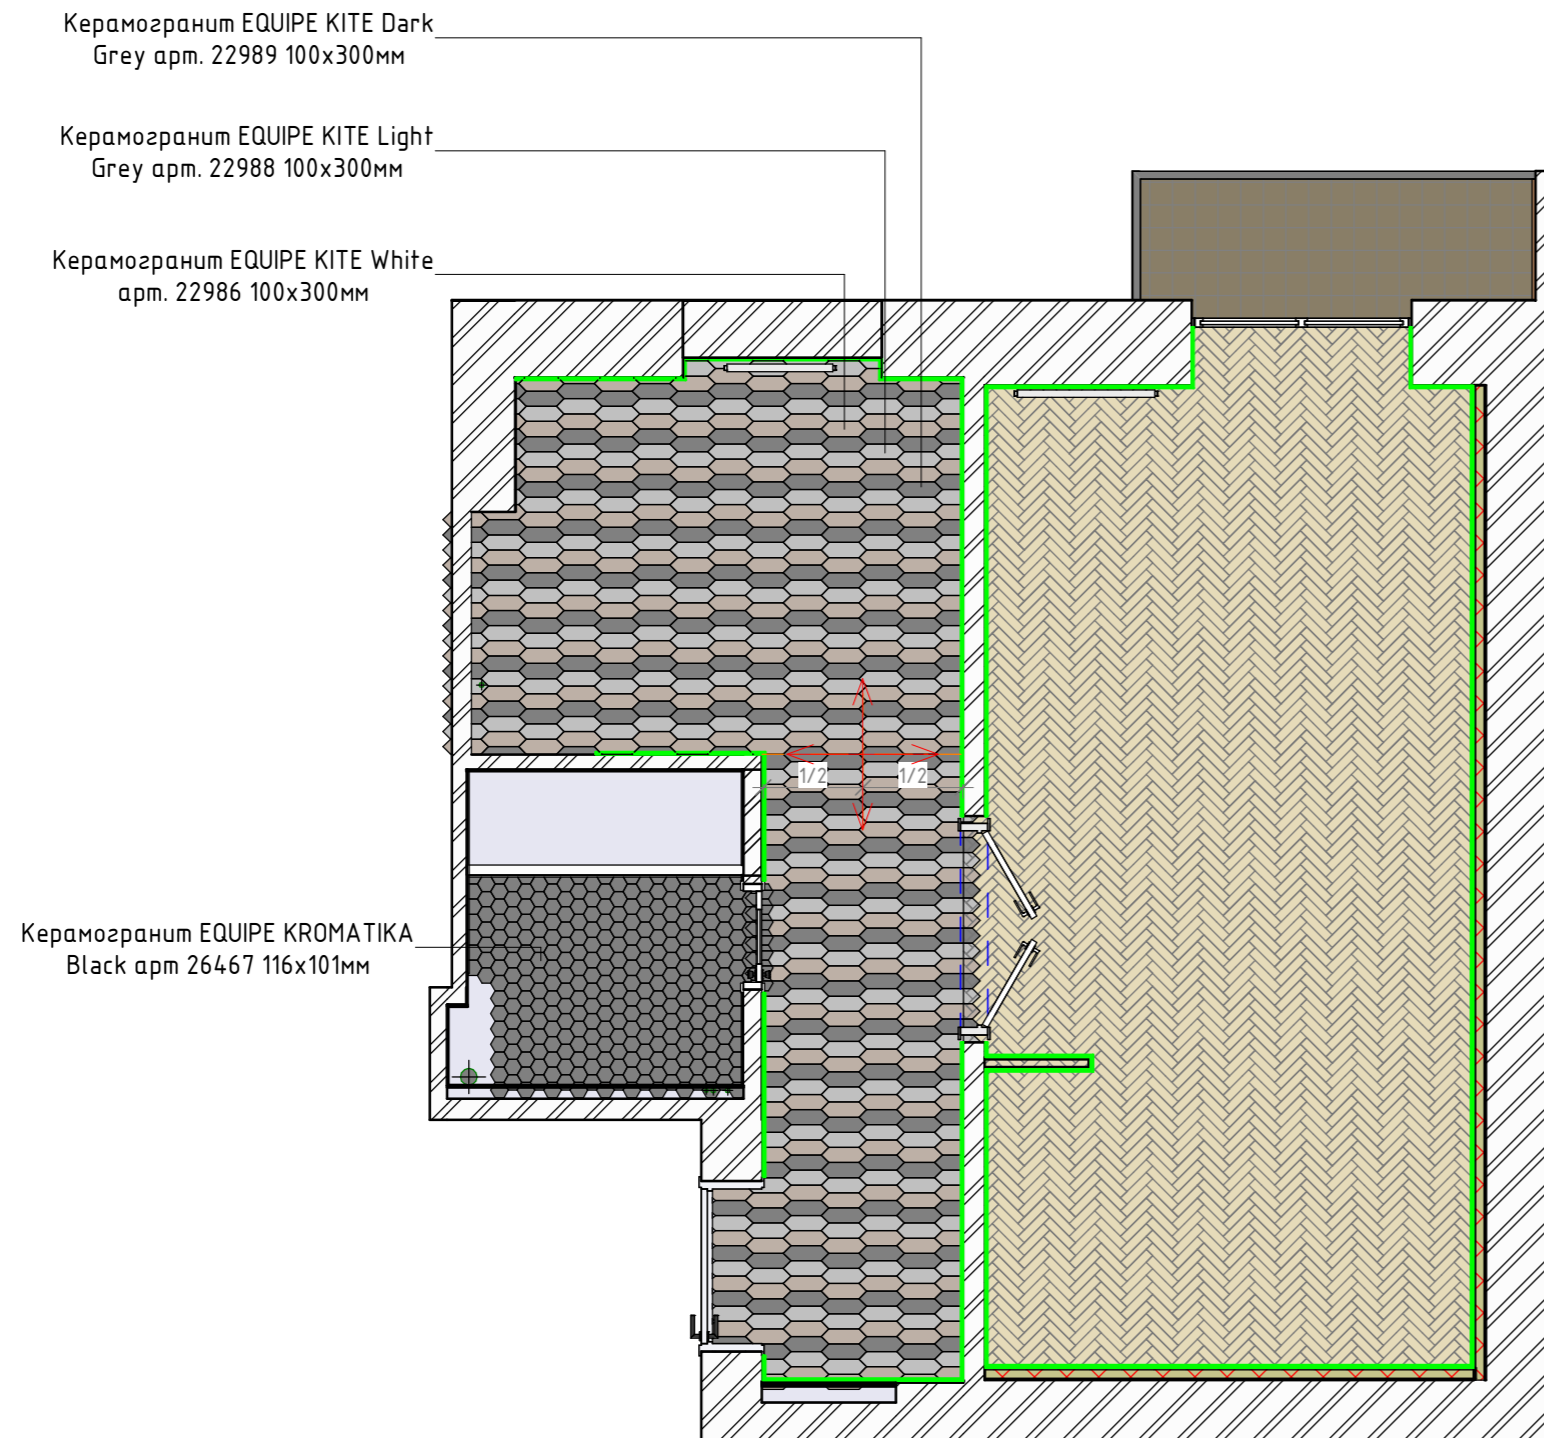

Спецификация напольных покрытий (без запаса)

Тип пола	Площадь	Число	Изображение
Керамогранит EQUIPE KITE Dark Grey арт. 22989 100x300мм	5.1 м ²	204	
Керамогранит EQUIPE KITE Light Grey арт. 22988 100x300мм	5.1 м ²	202	
Керамогранит EQUIPE KITE White арт. 22986 100x300мм	5.3 м ²	211	
Керамогранит EQUIPE KROMATIKA Black арт. 26467 116x101мм	2.7 м ²	303	

Спецификация плинтуса (без запаса)


Описание	Длина	Изображение
Плинтус Ogas Decor SX163 SQUARE (окраска в цвет стен)	31.6 м	
Итого	31.6 м	

Примечание:

1. Допустимый равномерный уклон плоскости чернового пола в пределах 4 мм, приходящимся на 2 м2.
2. Плинтусы закреплять только на стену.
3. Укладку напольной плитки производить с опытными специалистами, соблюдая технические особенности материала и технику безопасности.
4. Стыки разных напольных покрытий приходятся под дверное полотно.
5. Все стыки разных напольных покрытий рекомендуется делать через пробковый компенсатор.

Заказчик:					
Изм.	Кол. уч.	Лист	№ док.	Подпись	Дата
Дизайнер		Лабодина В.Е.			
ГАП					
ГИП					
Чертил					
Проверил					
Москва, проспект Мира, д.99, кв.60			Стадия	Лист	Листов
План полов			РД	13	29
			ИП Лабодина Валентина Евгеньевна design@labodina.com		


План стяжки

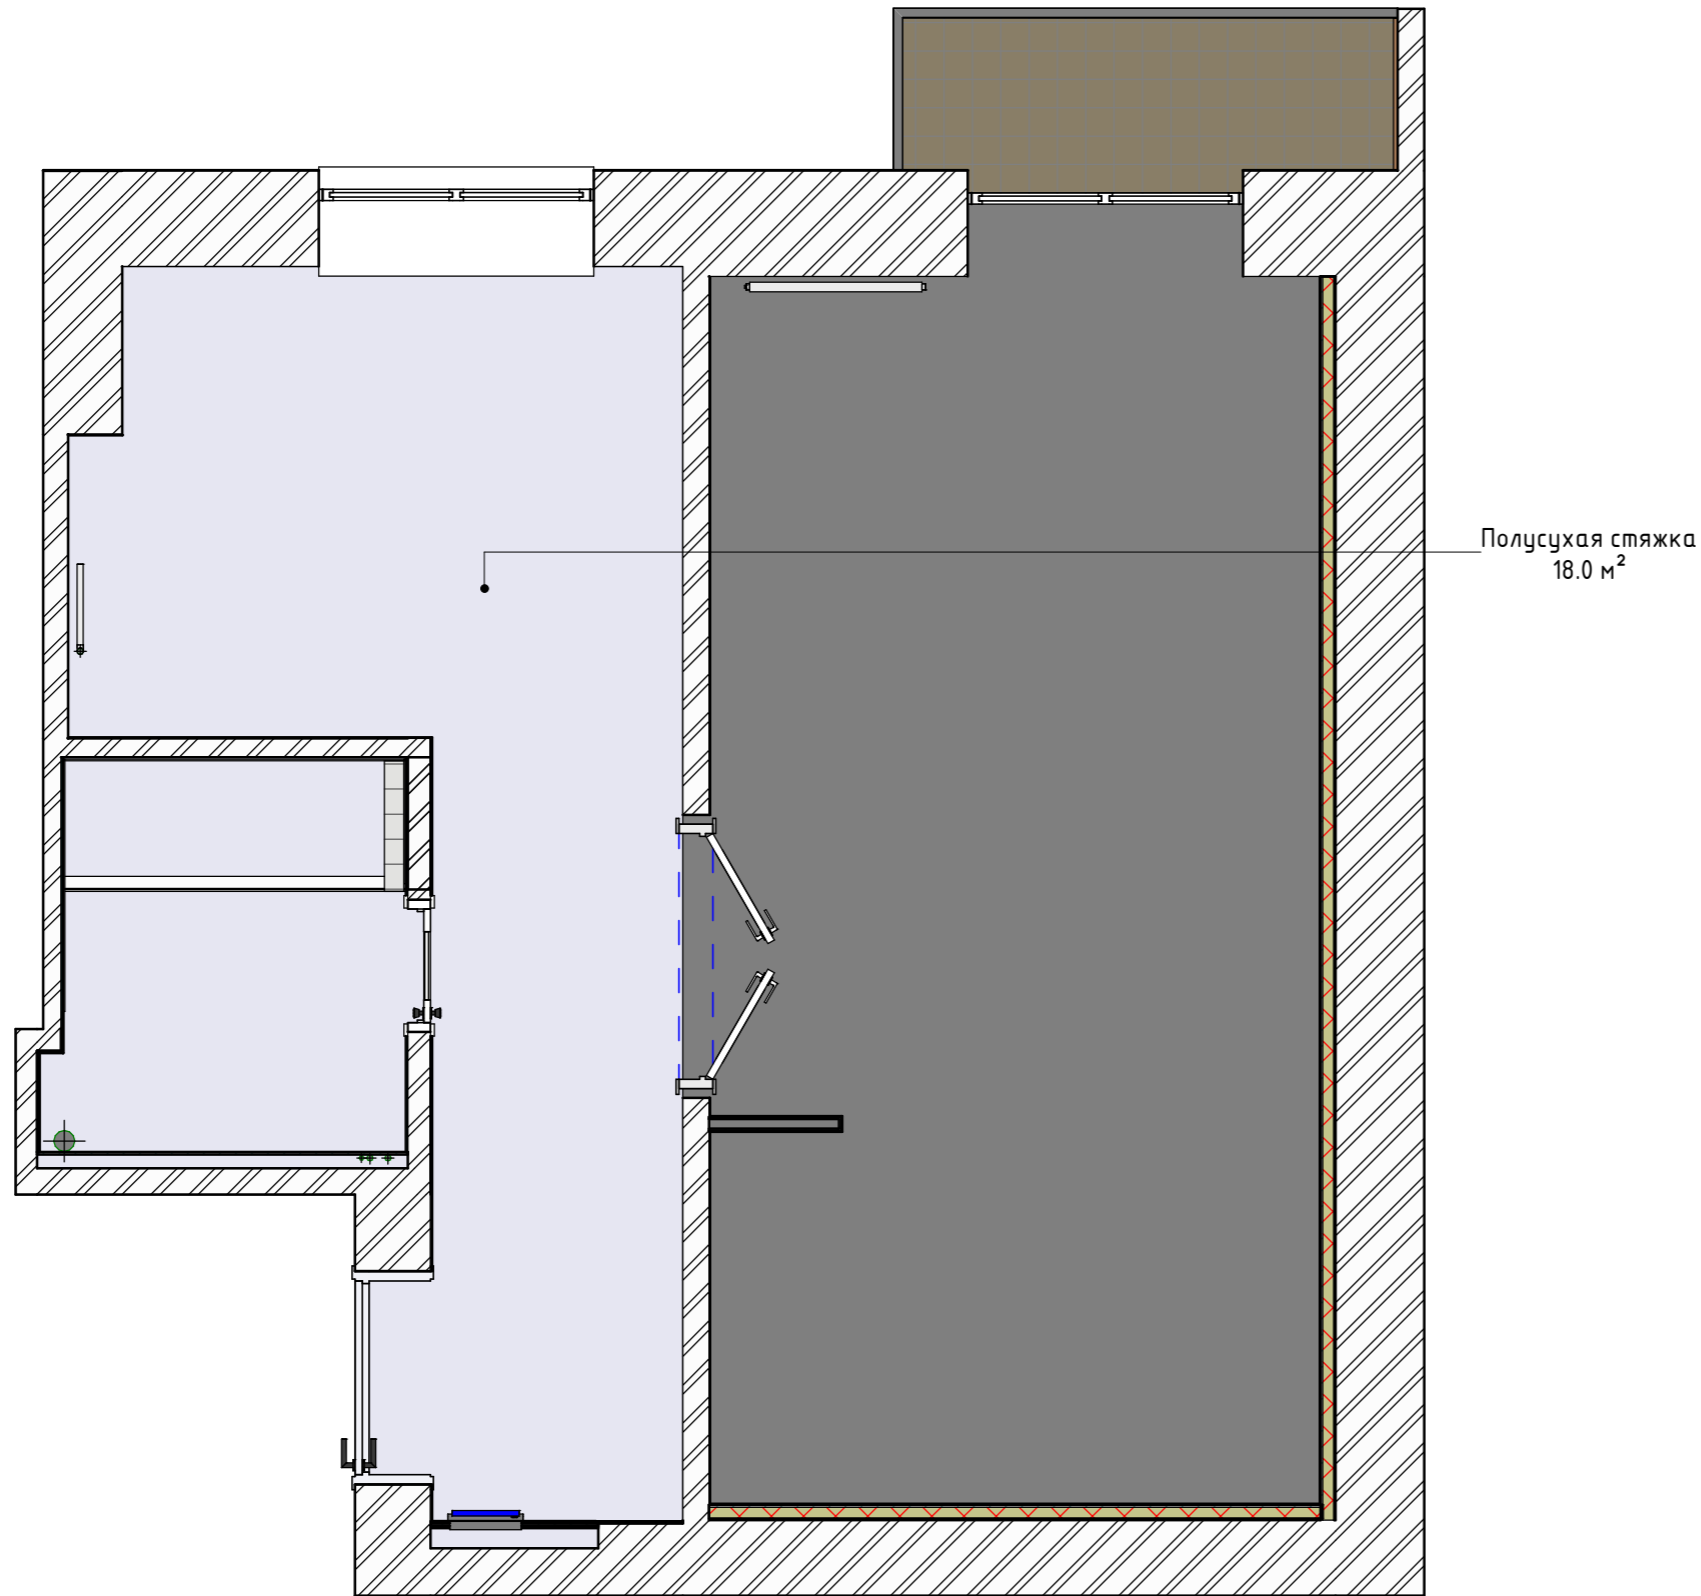

Спецификация стяжки (без запаса)		
Тип пола	Площадь	Объем
Полусухая стяжка	18 м ²	0.40 м ³
Общий итог	18 м ²	0.40 м ³

Изм.	Кол. уч.	Лист	№ док.	Подпись	Дата	Заказчик:			
Дизайнер		Лабодина В.Е.				Москва, проспект Мира, д.99, кв.60	Стадия	Лист	Листов
ГАП							РД	14	29
ГИП						План стяжки	ИП Лабодина Валентина Евгеньевна design@labodina.com		
Чертил									
Проверил									


План потолков

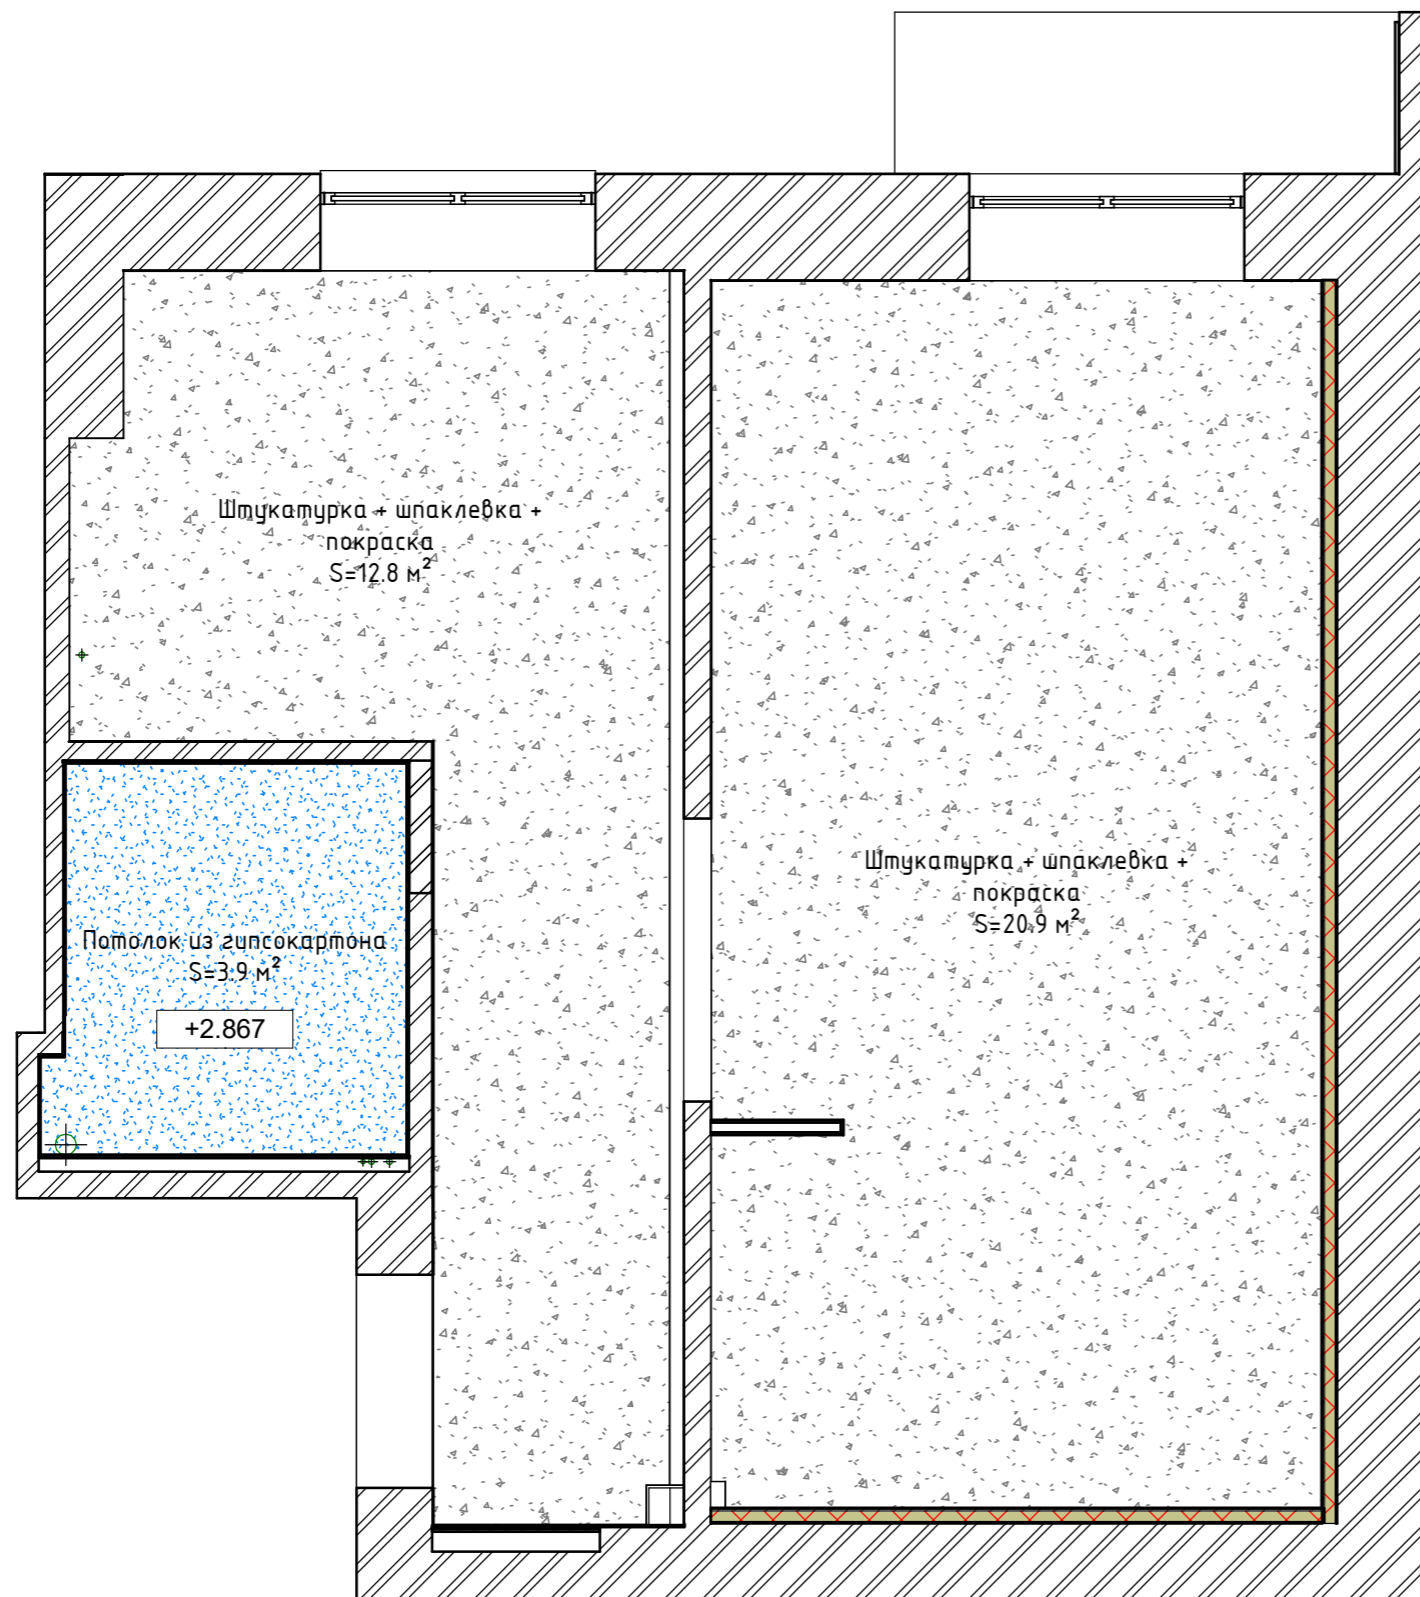

Спецификация потолков	
Описание	Площадь
Гостиная	
Штукатурка + шпаклевка + покраска	20.9 м ²
Прихожая, кухня-гостиная	
Штукатурка + шпаклевка + покраска	12.8 м ²
Санузел	
Гипсокартон 12.5мм	3.9 м ²

Изм.	Кол. уч.	Лист	№ док.	Подпись	Дата	Заказчик:		
Дизайнер		Лабодина В.Е.				Москва, проспект Мира, д.99, кв.60		
ГАП						Стадия	Лист	Листов
ГИП						РД	15	29
Чертил						План потолков		
Проверил						ИП Лабодина Валентина Евгеньевна design@labodina.com		

План расстановки силовых электроприборов

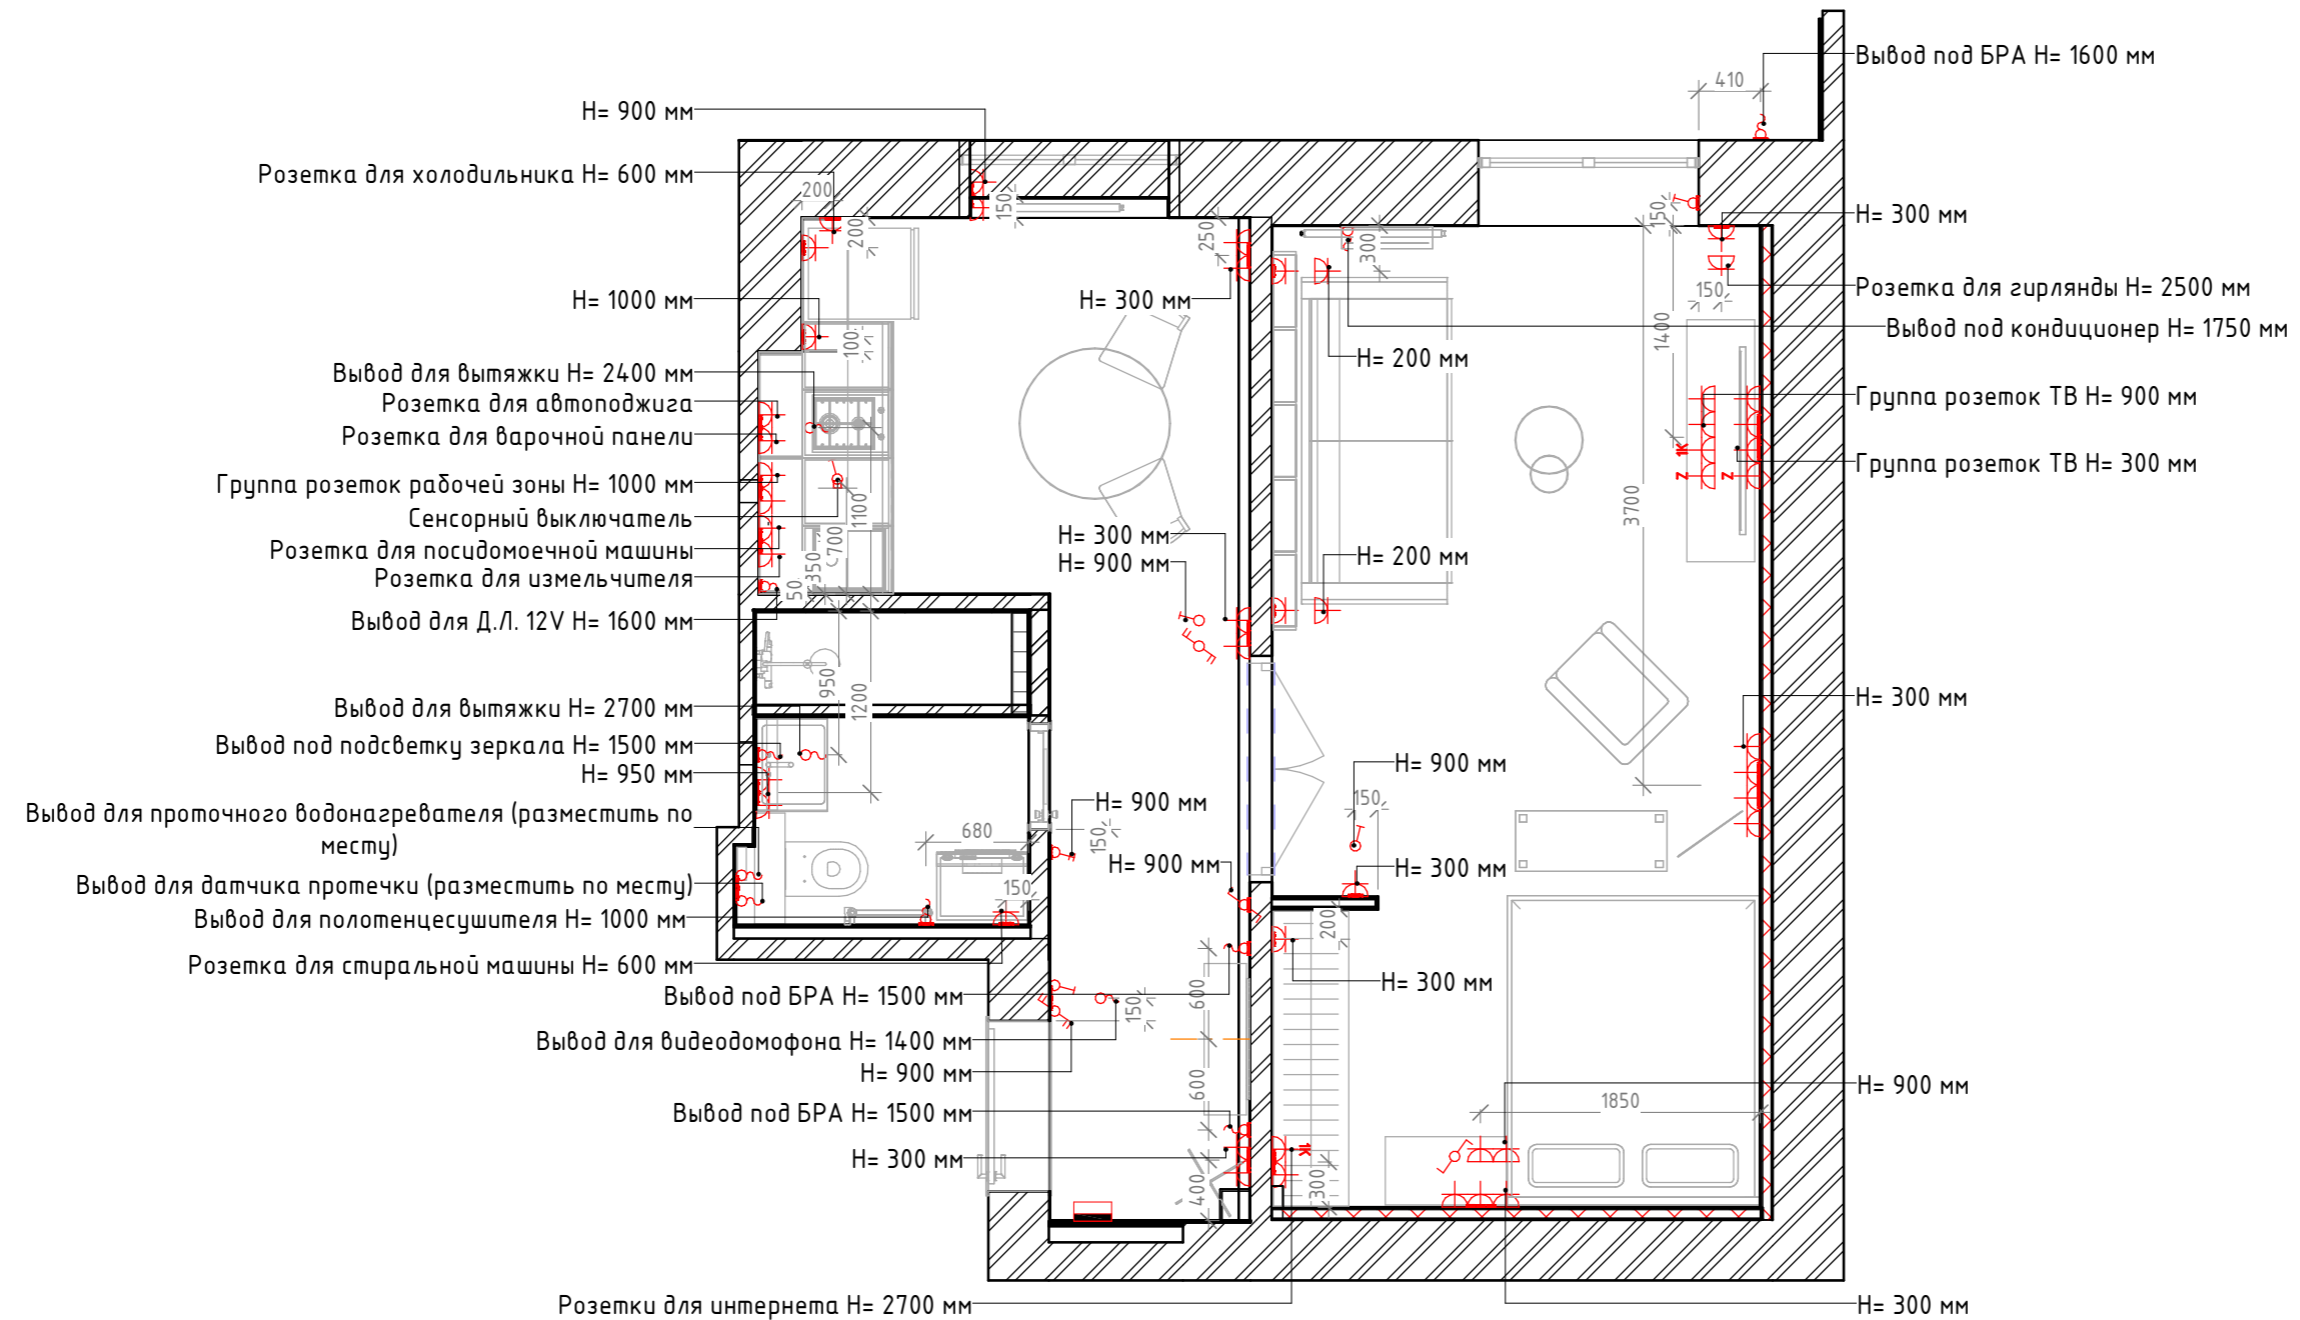

Условные обозначения:


- Двухклавишный выключатель
- Одноклавишный выключатель
- Двухклавишный переключатель
- Одноклавишный переключатель
- Розетка 1xRG45
- Розетка TV 75 Ом коаксиальная
- Розетка 220 V
- Выключатель теплого пола
- Вывод кабеля
- Заглушка
- Видеодомофон

Примечание:

1. Все работы по монтажу электричества должны вести квалифицированные мастера.
2. Опуски электропроводки с потолка должны быть строго вертикальные и перпендикулярно к точкам электрооборудования.
3. Строго соблюдать группировку электроцепей.
4. Габариты установки (кроме указанных на плане или развертках)
 - выключателей - 900мм от ур.чистового пола и 200мм от края проема.
 - эл. розеток - 300мм от ур.чистового пола.
 - эл. розеток в санузлах - 1000мм от ур.чистового пола.
5. Выводы под встроенную кухонную технику уточнить у кухонной компании. На плане указано их ориентировочное положение.

Изм.	Кол. уч.	Лист	№ док.	Подпись	Дата	Заказчик:		
Дизайнер		Лабодина В.Е.				Москва, проспект Мира, д.99, кв.60		
ГАП						Стадия	Лист	Листов
ГИП						РД	16	29
Чертил						ИП Лабодина Валентина Евгеньевна design@labodina.com		
Проверил						План расстановки силовых электроприборов		

План расстановки светильников

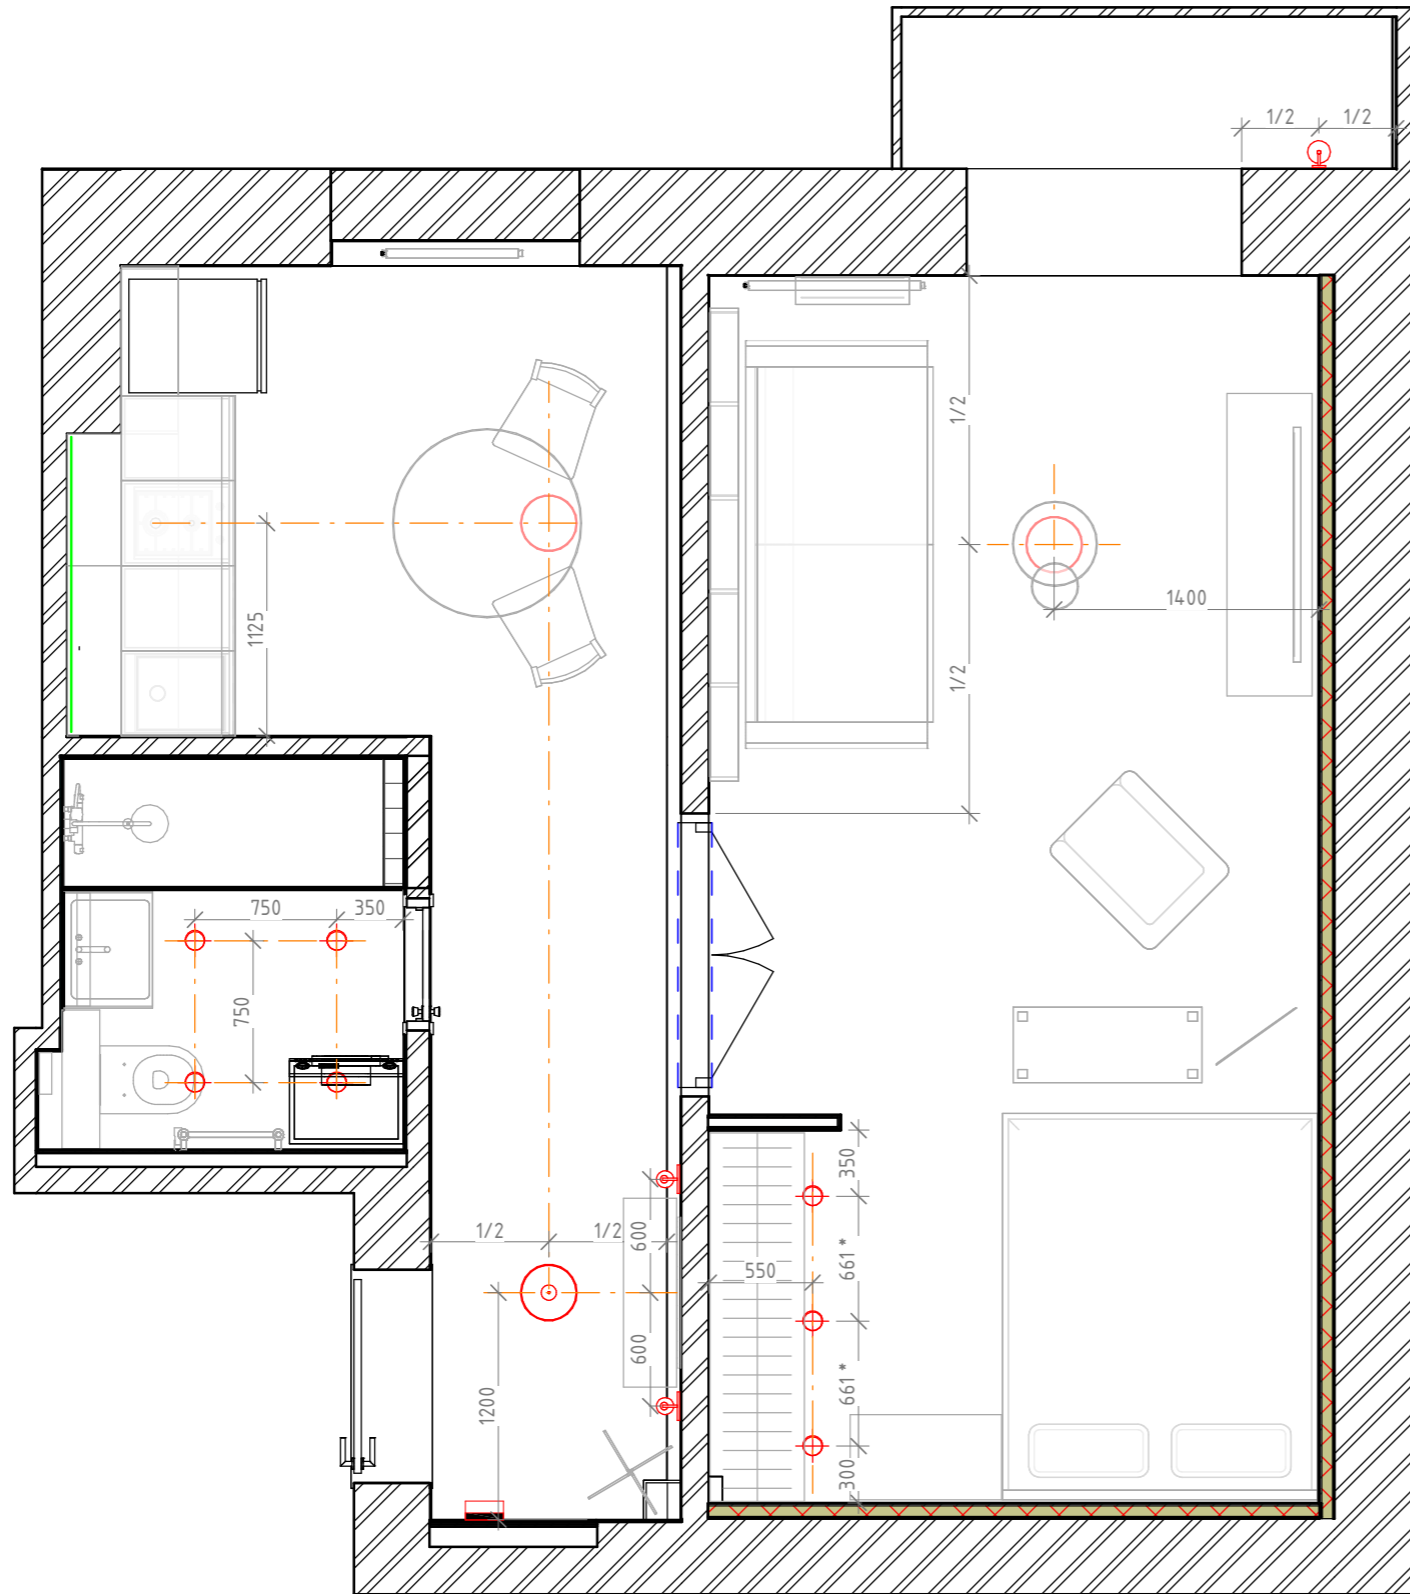

Условные обозначения:


- LED лента
- Светильник точечный
- Подвесная люстра
- ⊕ Бра
- ⊙ Накладной светильник

Примечание:

1. Все работы по монтажу электричества должны вести квалифицированные мастера.
2. Строго соблюдать группировку электроцепей.
3. Указаны привязки по осям осветительных приборов.
4. Размеры указаны относительно центра осветительных приборов.

Изм.	Кол. уч.	Лист	№ док.	Подпись	Дата	Заказчик:		
Дизайнер		Лабодина В.Е.				Москва, проспект Мира, д.99, кв.60		
ГАП						Стадия	Лист	Листов
ГИП						РД	17	29
Чертил						План расстановки светильников		
Проверил						ИП Лабодина Валентина Евгеньевна design@labodina.com		

Схема подключения осветительного оборудования

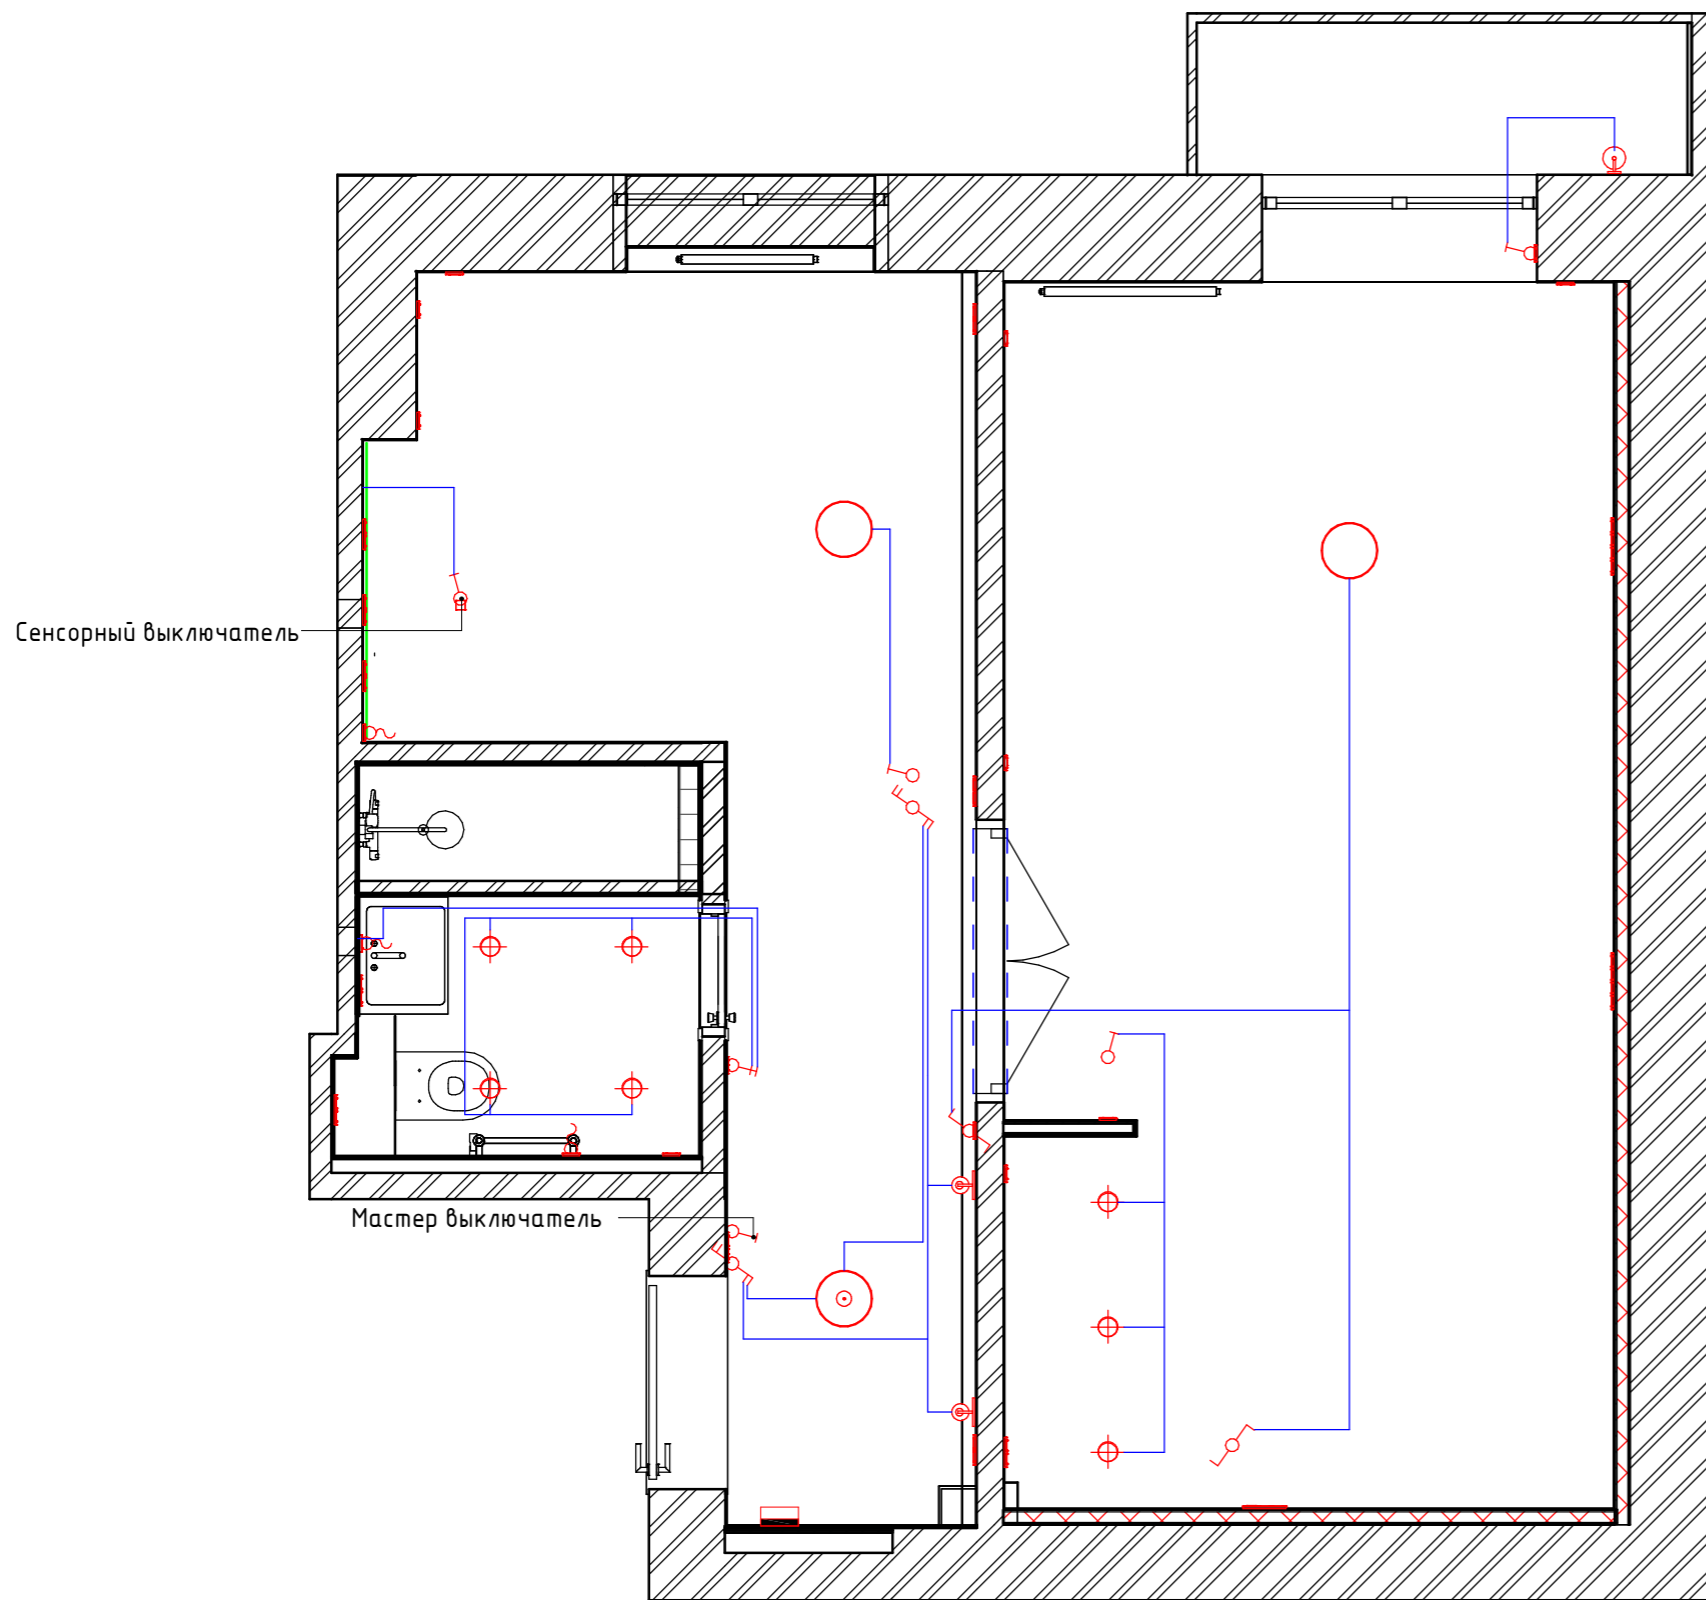

Условные обозначения:


— Линия подключения светильников

Примечание:

1. Все работы по монтажу электричества должны вести квалифицированные мастера.
2. Выключатели устанавливаются на высоте 900 мм от ОЧП (отметка чистого пола), кроме тех, где указана другая высота.
3. Опуски электропроводки с потолка должны быть строго вертикальные и перпендикулярно к точкам электрооборудования.
4. Строго соблюдать группировку электроцепей.

Изм.	Кол. уч.	Лист	№ док.	Подпись	Дата	Заказчик:		
Дизайнер		Лабодина В.Е.				Москва, проспект Мира, д.99, кв.60		
ГАП						Стадия	Лист	Листов
ГИП						РД	18	29
Чертил						Схема выключения осветительного оборудования		ИП Лабодина Валентина Евгеньевна design@labodina.com
Проверил								


План заполнения дверных проемов

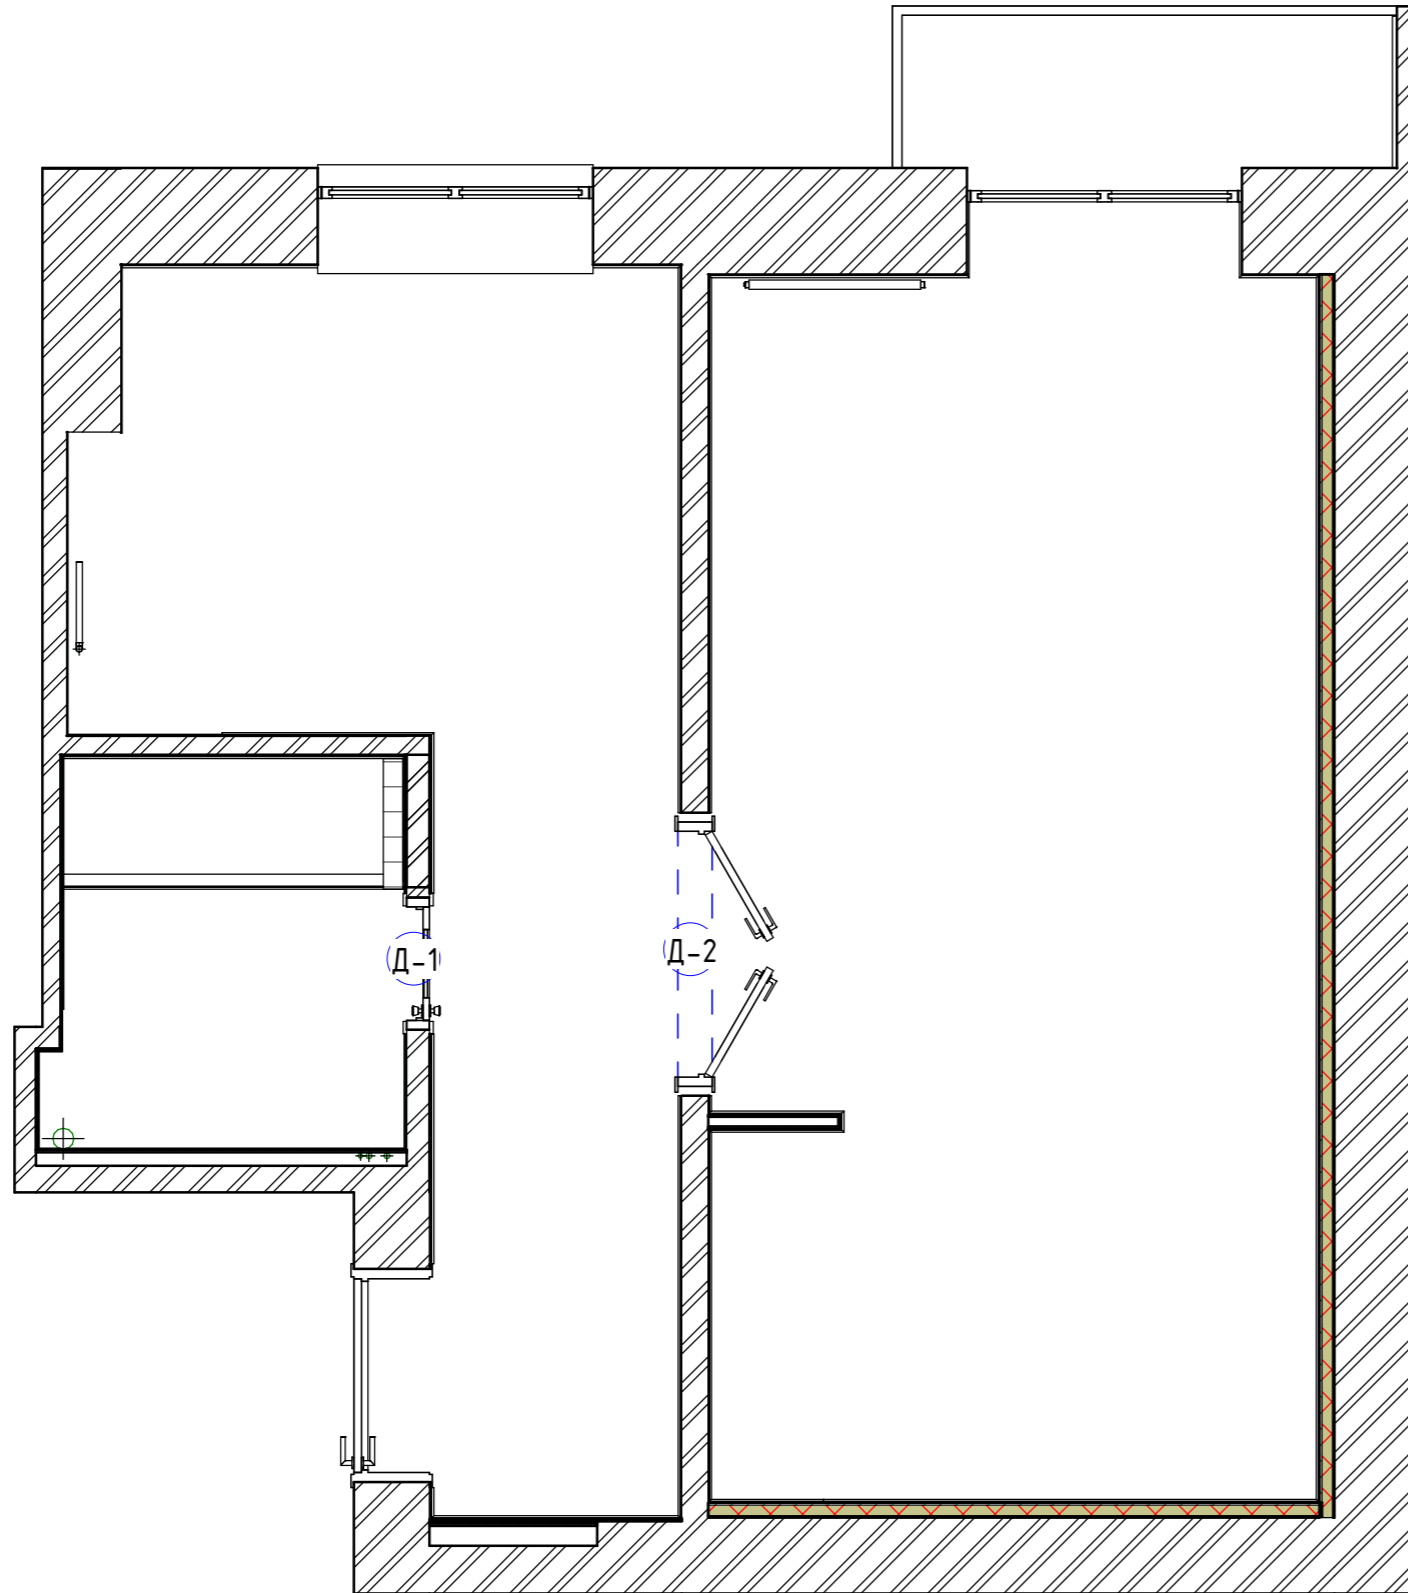


Ведомость заполнения дверных проемов				
Марка	Описание	Ширина полотна	Высота полотна	Число
Д-1		600	2000	1
Д-2		1400	2240	1
Итого: 2				2

Примечание:
Проемы формируются в соответствии с рекомендациями дверной компании.


Изм.	Кол. уч.	Лист	№ док.	Подпись	Дата	Заказчик:		
Дизайнер		Лабодина В.Е.				Москва, проспект Мира, д.99, кв.60		
ГАП						Стадия	Лист	Листов
ГИП						РД	19	29
Чертил						План заполнения дверных проёмов		
Проверил						ИП Лабодина Валентина Евгеньевна design@labodina.com		

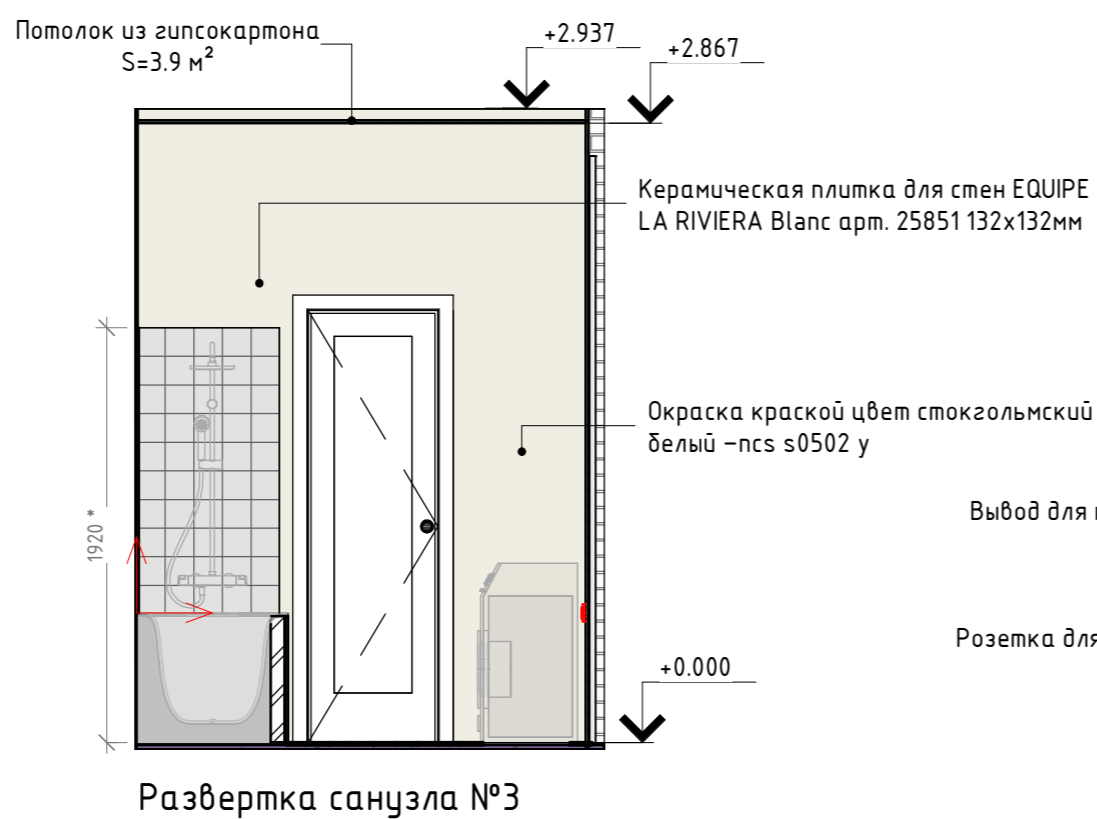

						Заказчик:		
Изм.	Кол. уч.	Лист	№ док.	Подпись	Дата	Москва, проспект Мира, д.99, кв.60		
Дизайнер		Руководитель				Стадия	Лист	Листов
ГАП						РД	23	29
ГИП						ИП Лабодина Валентина Евгеньевна		
Чертил		Разработал				design@labodina.com		
Проверил		Проверил						

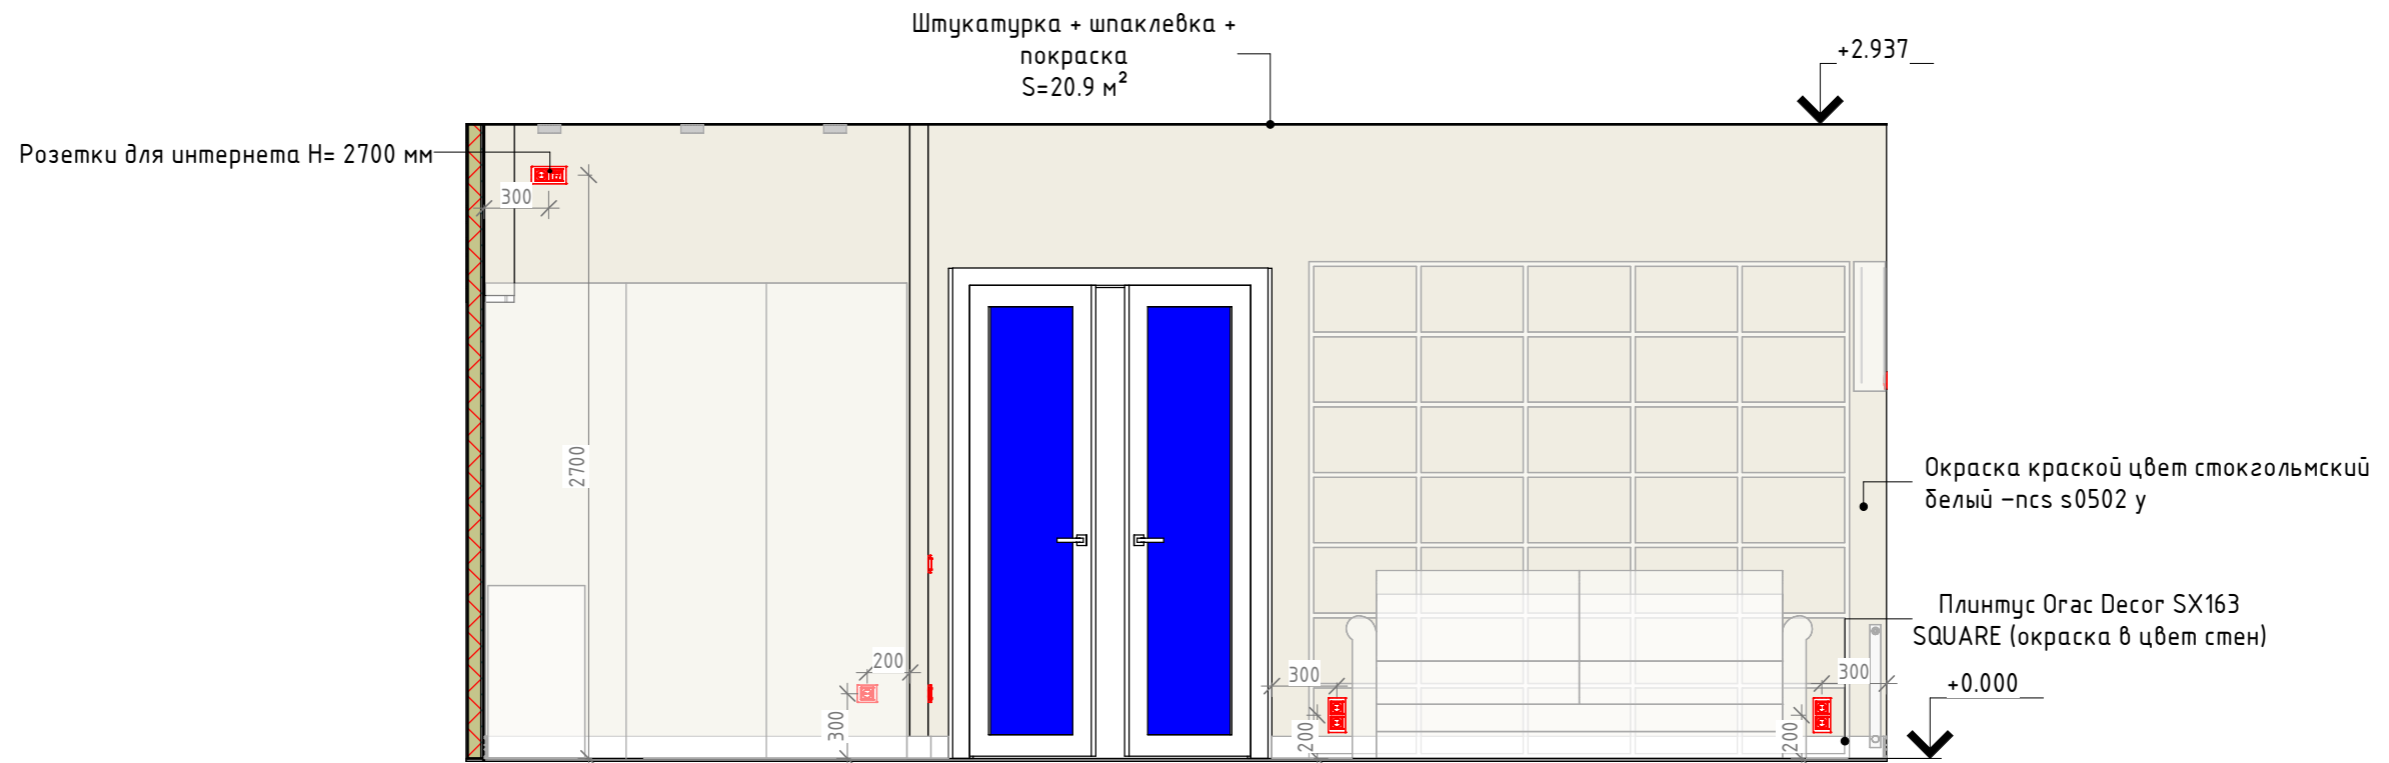


Развертка гостиной №1

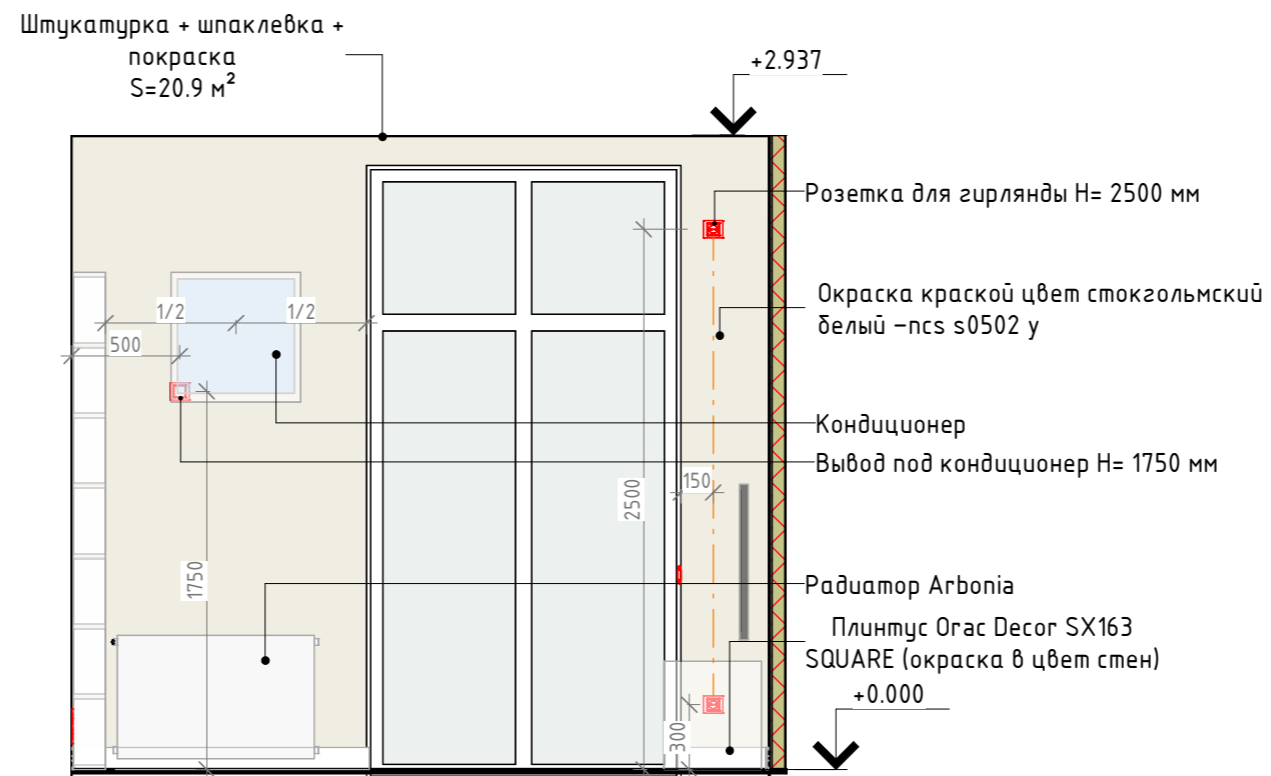


Развертка гостиной №2

						Заказчик:			
Изм.	Кол. уч.	Лист	№ док.	Подпись	Дата	Москва, проспект Мира, д.99, кв.60	Стадия	Лист	Листов
Дизайнер		Руководитель					РД	24	29
ГАП						Развертка стен гостиной	ИП Лабодина Валентина Евгеньевна design@labodina.com		
ГИП									
Чертил		Разработал							
Проверил		Проверил							

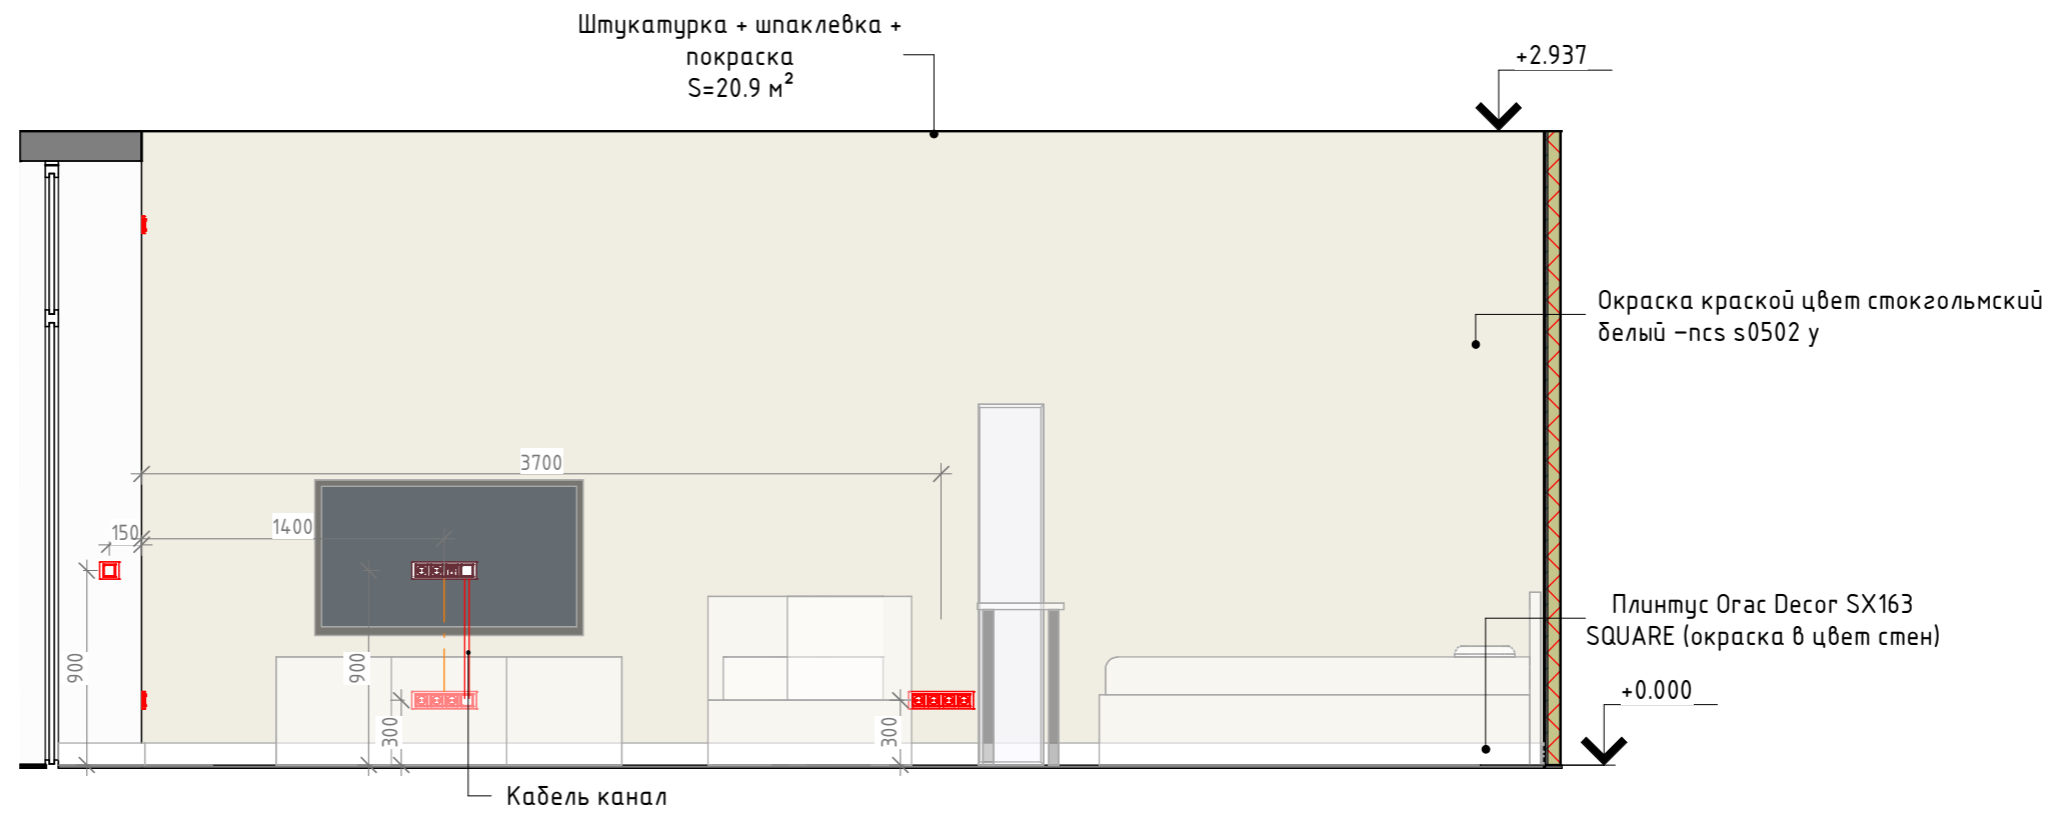


Развертка гостиной №3

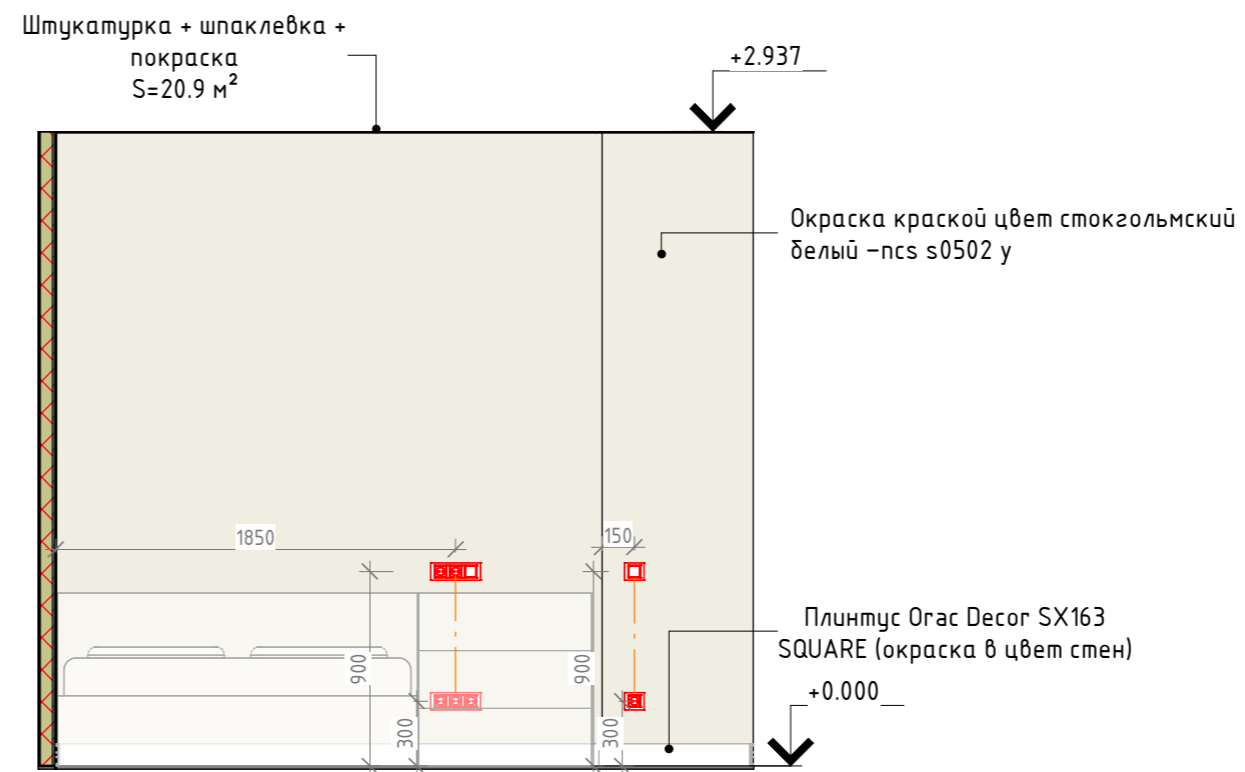


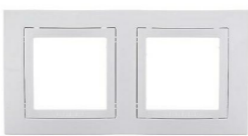

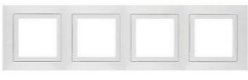
Развертка гостиной №4

Изм.	Кол. уч.	Лист	№ док.	Подпись	Дата	Заказчик:		
Дизайнер		Руководитель				Москва, проспект Мира, д.99, кв.60		
ГАП						Стадия	Лист	Листов
ГИП						РД	25	29
Чертил		Разработал				Развертка стен гостиной		
Проверил		Проверил				ИП Лабодина Валентина Евгеньевна design@labodina.com		

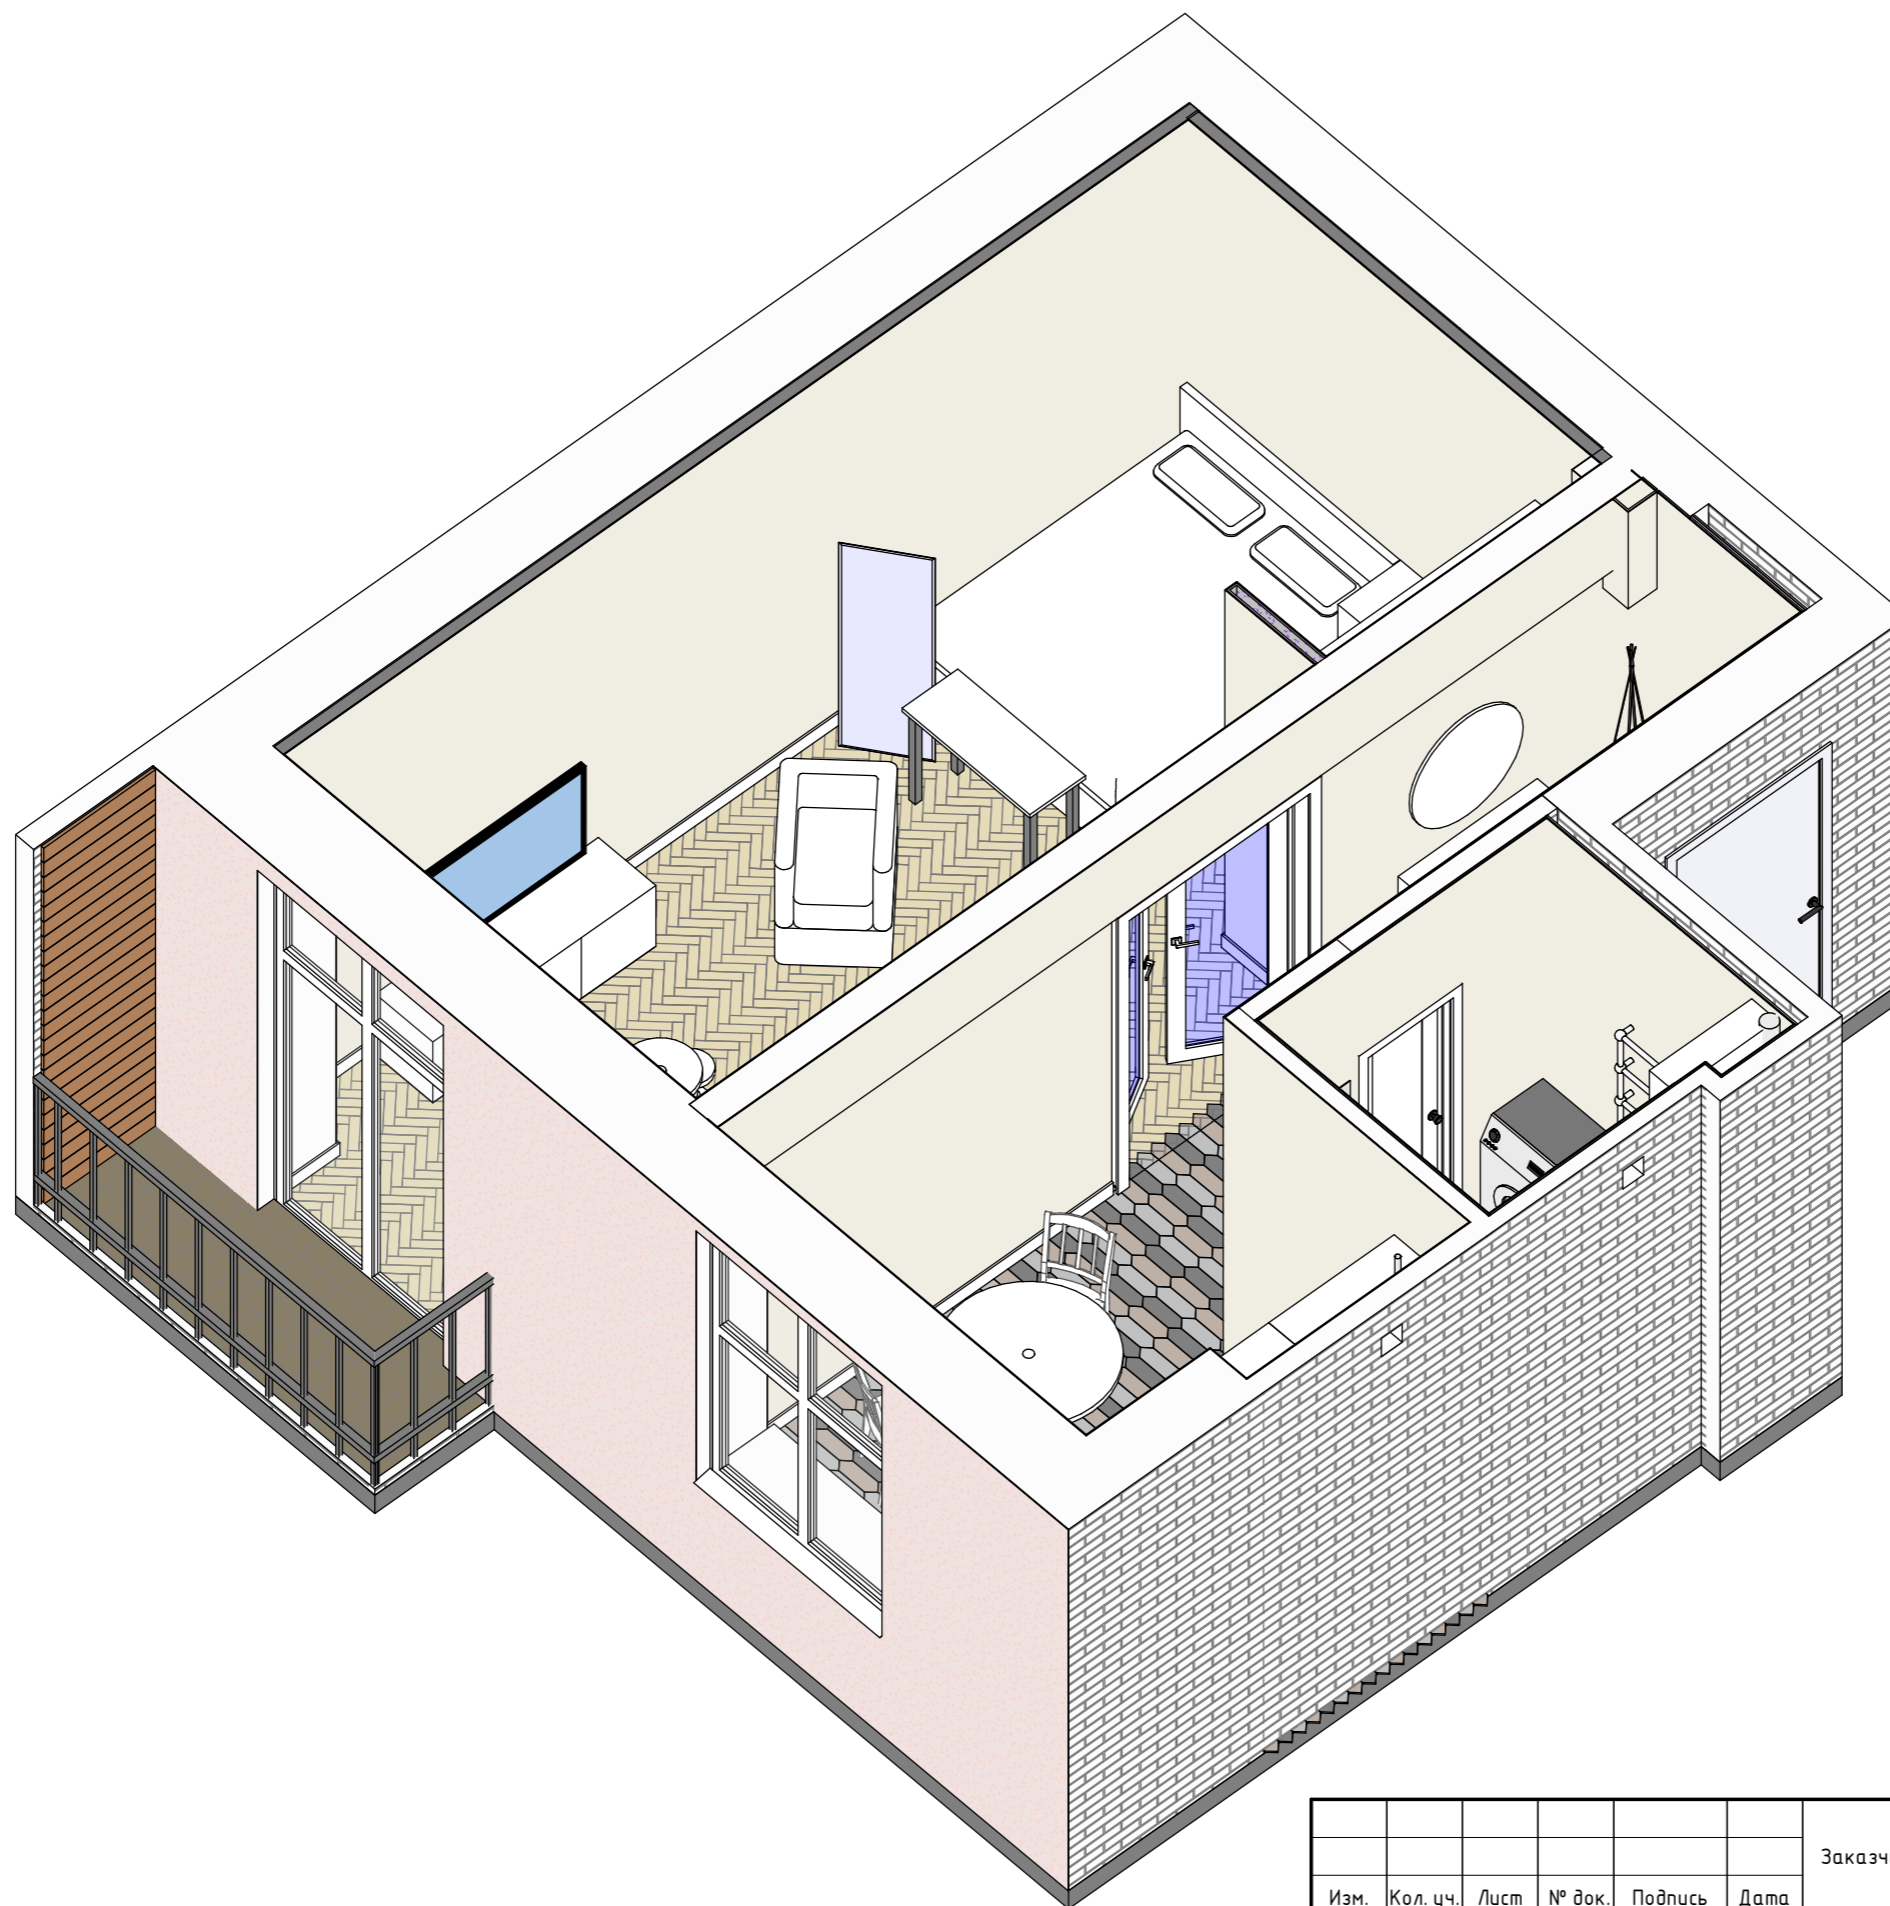

Изм.	Кол. уч.	Лист	№ док.	Подпись	Дата	Заказчик:			
Дизайнер		Лабодина В.Е.				Москва, проспект Мира, д.99, кв.60	Стадия	Лист	Листов
ГАП							РД	28	29
ГИП						3D мебель 2	ИП Лабодина Валентина Евгеньевна design@labodina.com		
Чертил									
Проверил									

Спецификация силовых электроприборов		
Описание	Количество	Изображение типоразмера
Вывод электрики	12	
Выключатель двухклавишный	1	
Выключатель одноклавишный	5	
Заглушка	2	
Переключатель двухклавишный	2	
Переключатель одноклавишный	2	

Спецификация силовых электроприборов		
Описание	Количество	Изображение типоразмера
Рамка на 1 пост	22	
Рамка на 2 поста	14	
Рамка на 3 поста	2	
Рамка на 4 поста	3	

Спецификация силовых электроприборов		
Описание	Количество	Изображение типоразмера
Розетка 220V	43	
Розетка компьютерная 1x RG45	2	

Изм.	Кол. уч.	Лист	№ док.	Подпись	Дата	Заказчик:			
Дизайнер		Руководитель				Москва, проспект Мира, д.99, кв.60			
ГАП									Стадия
ГИП						Москва, проспект Мира, д.99, кв.60	РД	29	29
Чертил		Разработал					ИП Лабодина Валентина Евгеньевна design@labodina.com		
Проверил		Проверил							

Контактные данные

Студия интерьерного дизайна Design Labodina

Instagram: @design_labodina

Email: design@labodina.com

Сайт: labodina.com

